


C2

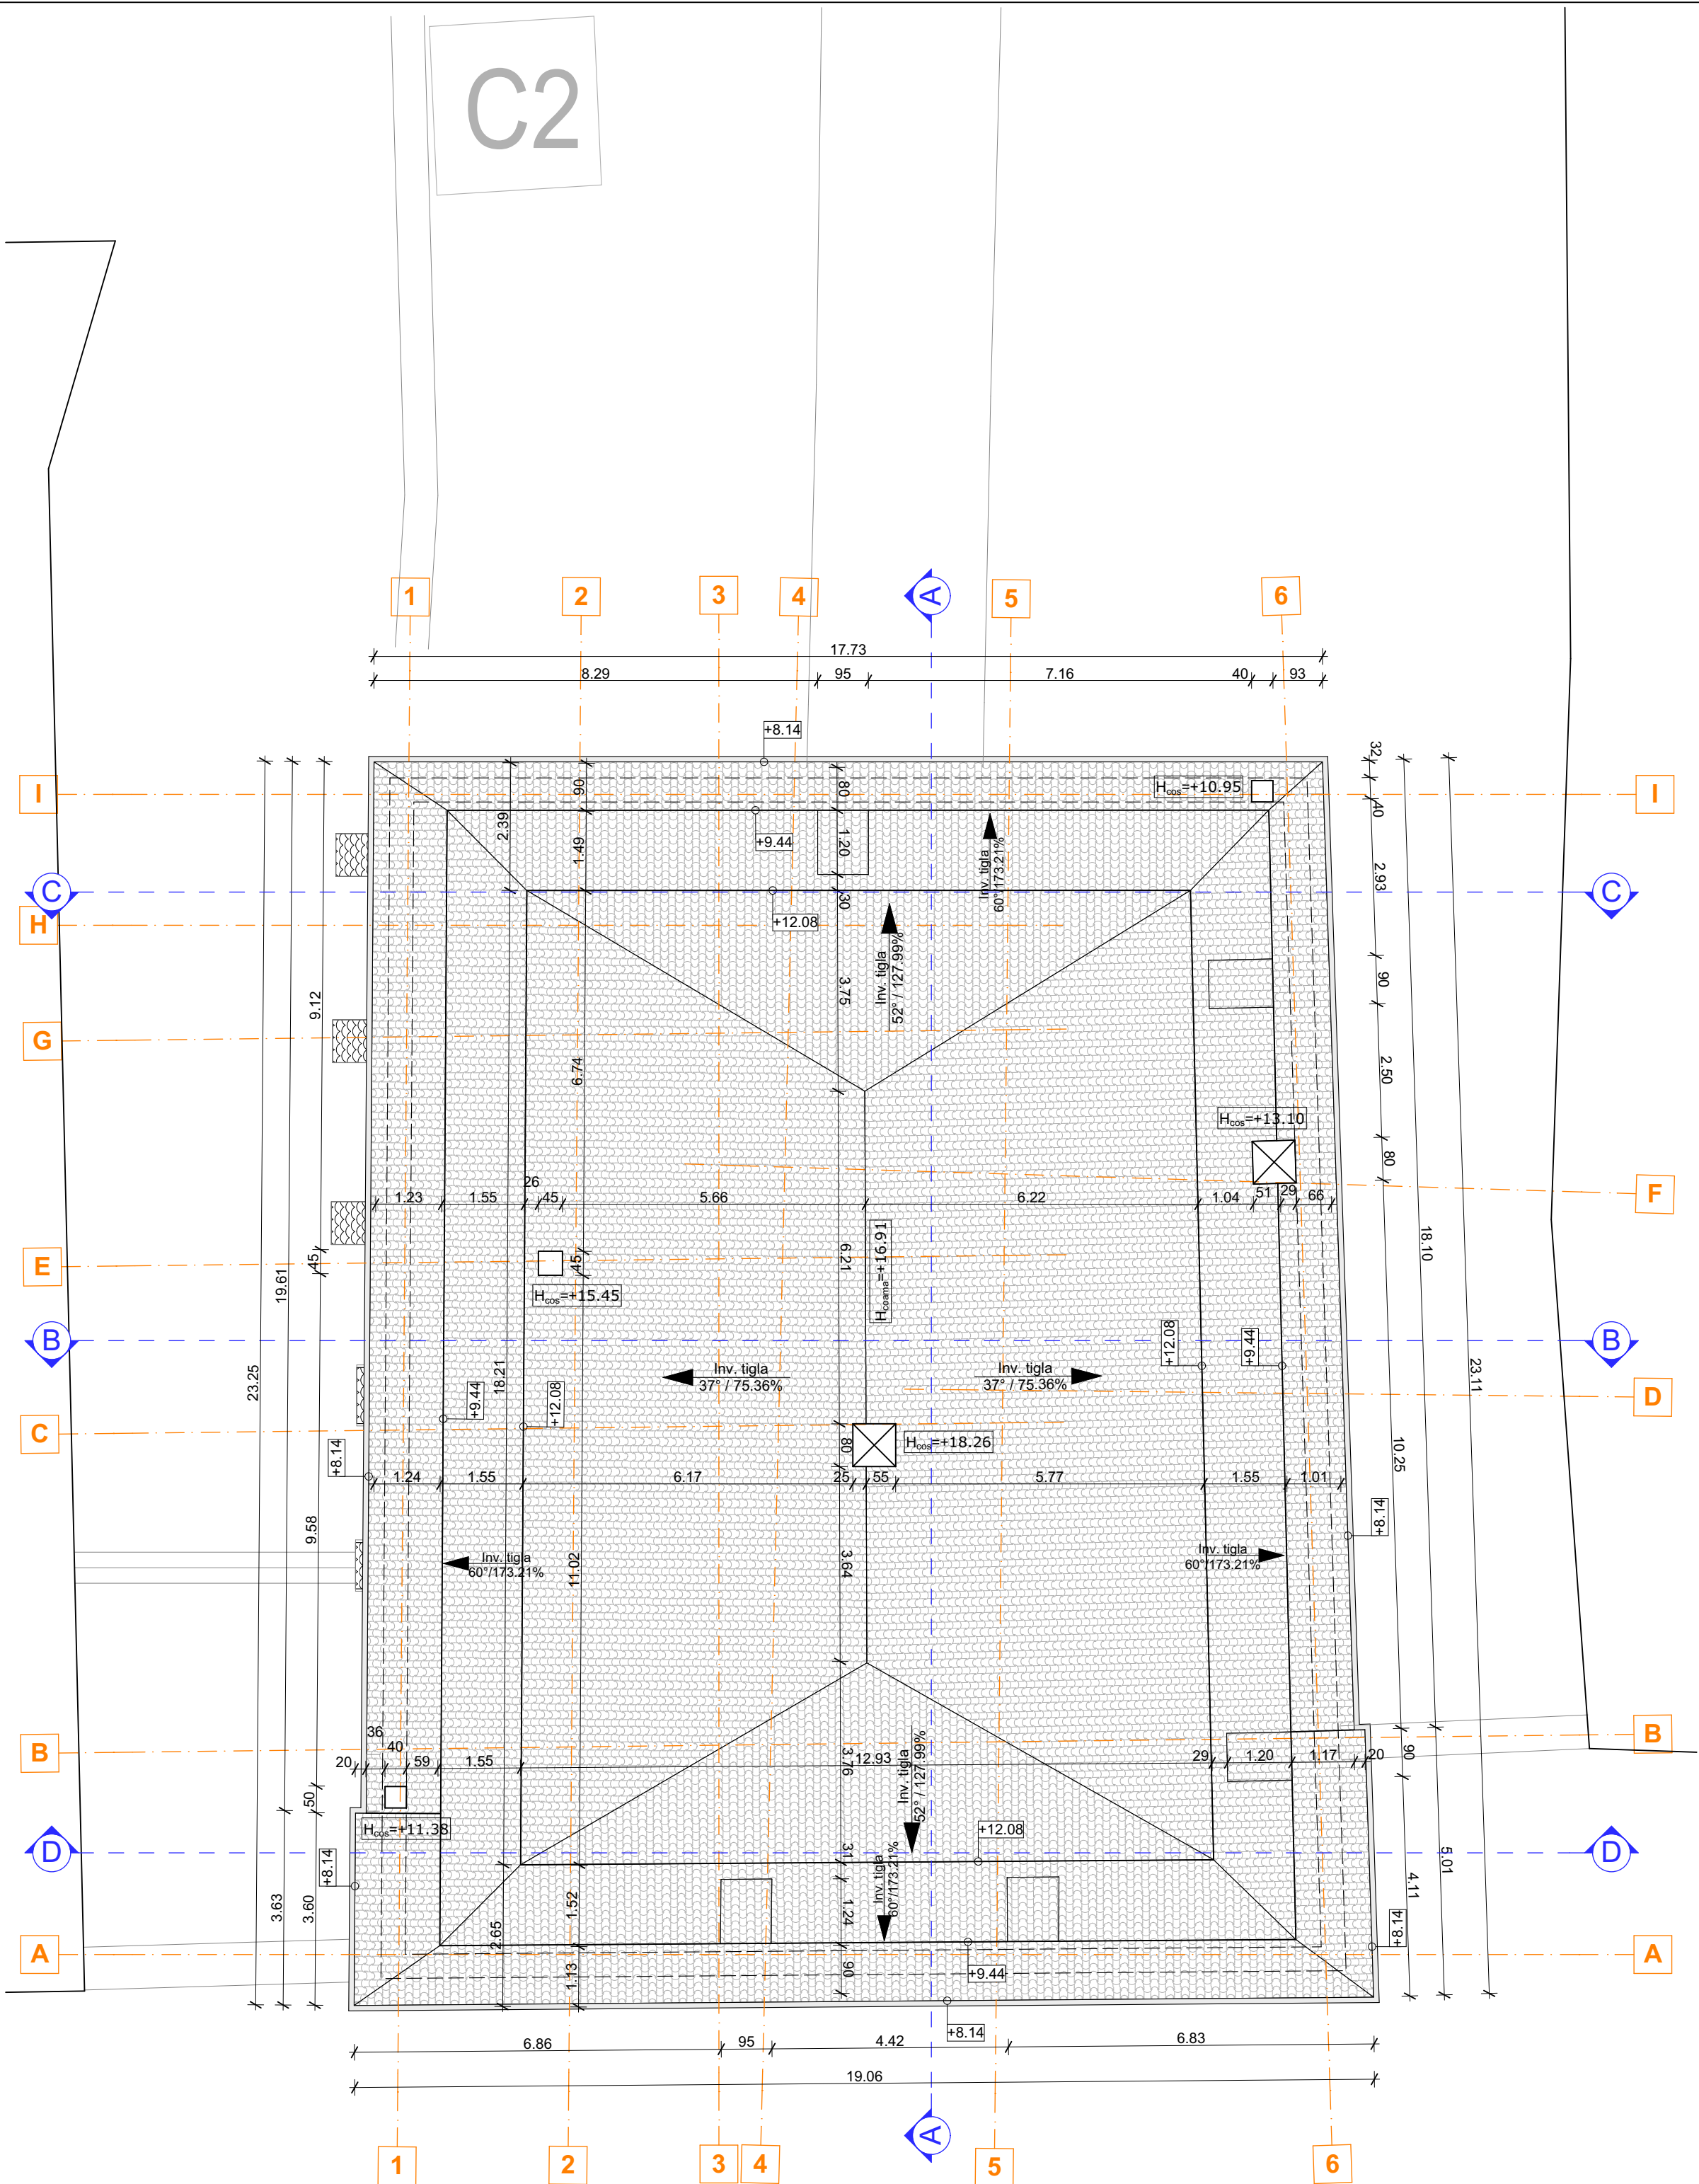

ACEST DOCUMENT ESTE PROPRIETATE INTELECTUALĂ PRIVATĂ A S.C. ARHING S.R.L.ȘI NU POATE FI FOLOSIT, TRANSMIS SAU REPRODUS, TOTAL SAU PARȚIAL, FĂRĂ AUTORIZAREA EXPRESĂ. UTILIZAREA SA TREBUIE SĂ FIE CONFORM CELEI PENTRU CARE A FOST ELIBERAT. DOCUMENTUL ESTE VALABIL NUMAI CU SEMNĂTURA ȘI ȘTAMPILA ÎN ORIGINAL, DE CULOARE ALBASTRĂ.

VERIFICATOR	NUME	SEMNATURA	CERINTA	REFERAT / EXPERTIZA NR. / DATA	
 <b>S.C. "ARHING"</b> <b>PROIECTARE-CERCETARE-EXPERTIZARE</b> <b>IN CONSTRUCTII, INSTALATII</b> <b>Tg.Mures str. Gh.Doja nr.47/A</b>				<b>Beneficiar:</b> <b>Municipiul Sebes</b>	<b>PR.NR.</b> <b>XXXI-1118</b> <b>/2021</b>
SEF PROIECT	dr.arh.SZEKERES I.		SCARA <b>1:100</b>	RESTAURARE, CONSOLIDARE SI PUNERE ÎN VALOARE CASA ZAPOLYA – MUZEU IOAN RAICA, MUNICIPIUL SEBEȘ Str. Piața Primăriei, nr. 3, Sebes, jud. Alba	FAZA: <b>D.A.L.I.</b>
PROIECTAT	dr.arh.SZEKERES I.		DATA <b>10/2021</b>		PL.NR: <b>A5</b>
REDACTAT	stag. arh. DUMITRU A.				