

Plan de situatie

Scara 1:250



BILANT TERITORIAL:
SUP.TEREN=3115.00mp
SUP.CONSTRUITA=316.75mp
SUP.ALEI CAROSABILE+PARCARI=1002.44mp
SUP.TROTUARE=570.27mp
SUP.LOC DE JOACA=180mp
SUP.PLATFORMA EXISTENTA=19mp
SUP.PLATFORMA DESEURI=30.53mp
SUP.SPATIU VERDE=996.00mp

IMOBIL INSCRIS IN CF 84969 A MUN SEBES

<i>Pct.</i>	<i>Nord(X)</i>	<i>Est(Y)</i>
205	495418.646	388349.122
207	495423.412	388291.634
152	495488.210	388322.807
153	495487.150	388340.854
154	495486.848	388349.070
206	495486.449	388357.406

$$S = 3115.045 \text{ mp}$$

[illegible]


Profil longitudinal
Drum 1
sc. 1:200

Pozitie km0+012.325
Raza=2000
L=10.00
Pi=-0.50
Pe=-1.00
m=0.50


----------------	--	--	--	--	--	--	--	--	--	--	--	--	--	--	--	--	--	--	--

PROFIL LONGITUDINAL Drum 1 DE LA 0.000 LA 72.032 SCARA : ORIZ 1 :200 VERT 1 :100


Verificator/ Expert		Nume		Semnatura	Cerinta	Nr. Referat / Data	
PROIECTANT GENERAL		S.C. ADAL SOLUTIONS S.R.L. Santimbru, str. Blajului, nr.28, jud. Alba, J1/875/2015 tel.: 0727332733, e-mail: adrian.i.lazar@gmail.com		beneficiar: Municipiul Sebes		nr.proiect: 12/2021	
PROIECTANT DE SPECIALITATE		GLOBAL ROAD DESIGN S.R.L. Cluj-Napoca, str. Brates, Nr.1, ap 7, Jud. Cluj tel.: 0740377609, e-mail: globalroaddesign@gmail.com		Proiect: Amenajari exterioare si asigurare cu utilitati a obiectivului de investitii "Locuinte de serviciu, jud. Alba, municipiul Sebes, str. Mircea Cel Mare, 22 unitati individuale"		nr.proiect specialitate: 8/2021	
Specificatie	Nume		Semnatura	scara: 1:200		faza: SF	
Sef proiect:	ing. Adrian Ilie Lazar			data: 11/2021		Denumire plansa: PROFIL LONGITUDINAL DRUM 1	
Proiectat:	dr. ing. Andrei CLITAN					plansa: D02	
Desenat:	ing. Dorin ROȘU						

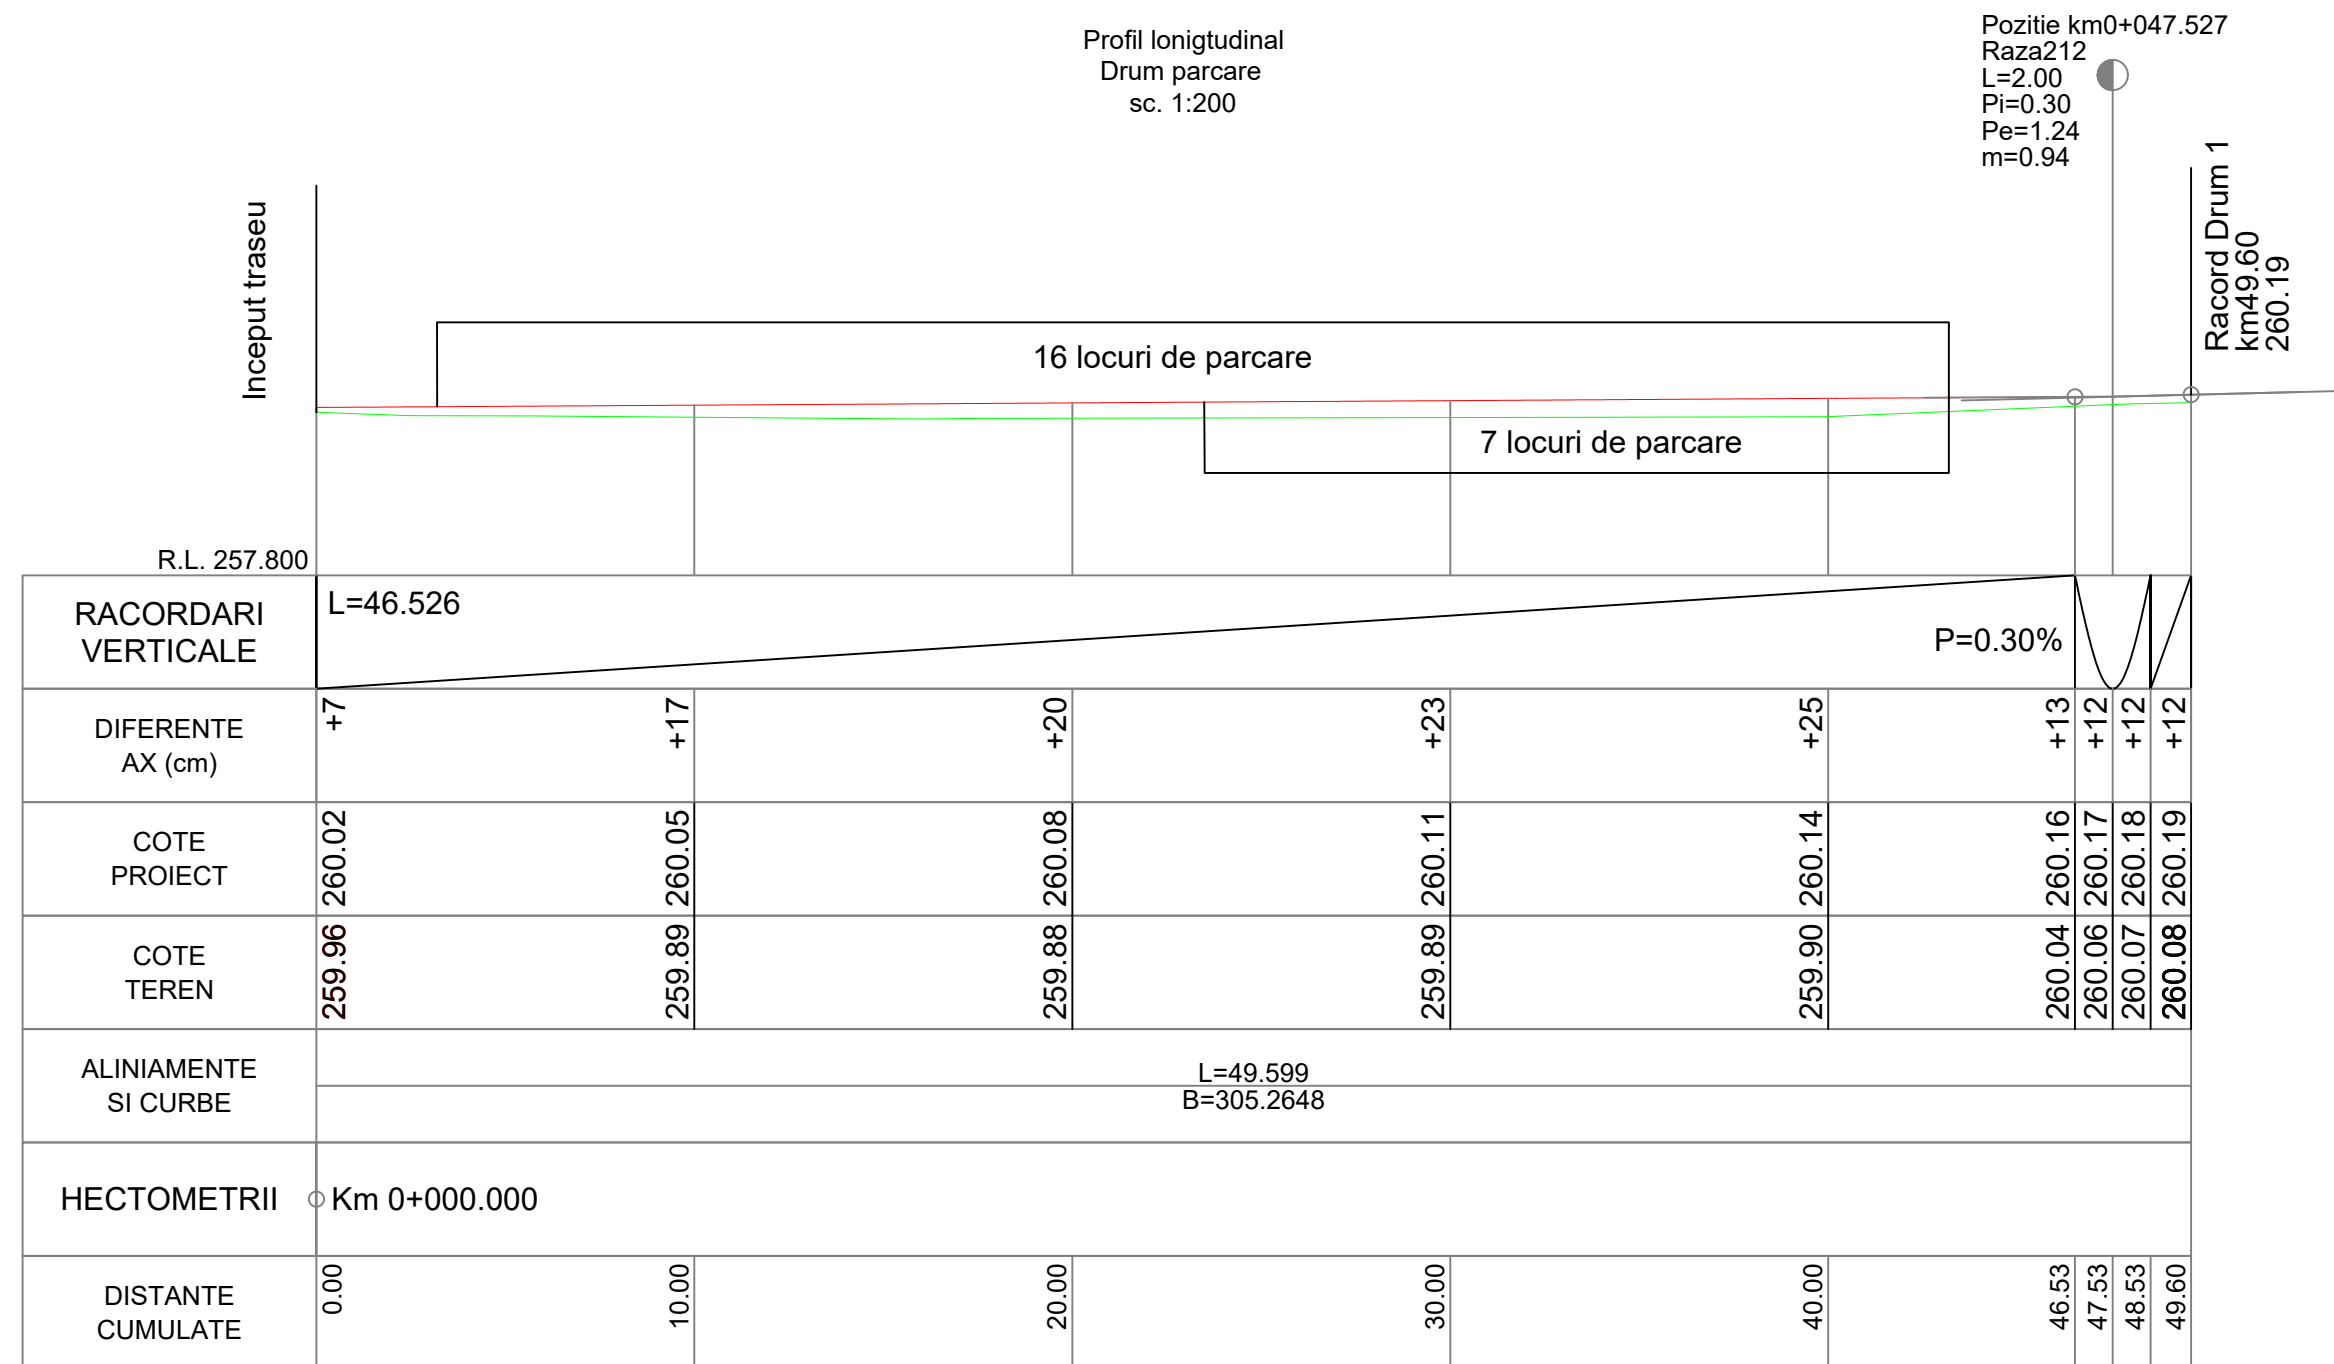

PROFIL LONGITUDINAL Drum Parcare DE LA 0.000 LA 49.599 SCARA : ORIZ 1 :200 VERT 1 :100


Verificator/ Expert		Nume		Semnatura	Nr. Referat / Data
PROIECTANT GENERAL				beneficiar:	nr.proiect:
				Municipiul Sebes	12/2021
				Sebes, str. Piata Primariei, nr. 1, jud. Alba	
PROIECTANT DE SPECIALITATE				Proiect:	nr.proiect specialitate:
				Amenajari exterioare si asigurare cu utilitati a obiectivului de investitii "Locuinte de serviciu, jud. Alba, municipiul Sebes, str. Mircea Cel Mare, 22 unitati individuale"	8/2021
				Sebes, str. Mircea Cel Mare, nr. 174, jud. Alba	
Specificatie	Nume	Semnatura	scara:	Denumire plansa:	
Sef proiect:	ing. Adrian Ilie Lazar		1:200	PROFIL LONGITUDINAL DRUM PARCARE	
Proiectat:	dr. ing. Andrei CLITAN		data:		
Desenat:	ing. Dorin ROȘU		11/2021		
				faza:	
				SF	
				plansa:	
				D03	

Profil transversal TIP 1, Scenariul 1 (RECOMANDAT)
sc. 1:50
Parcare

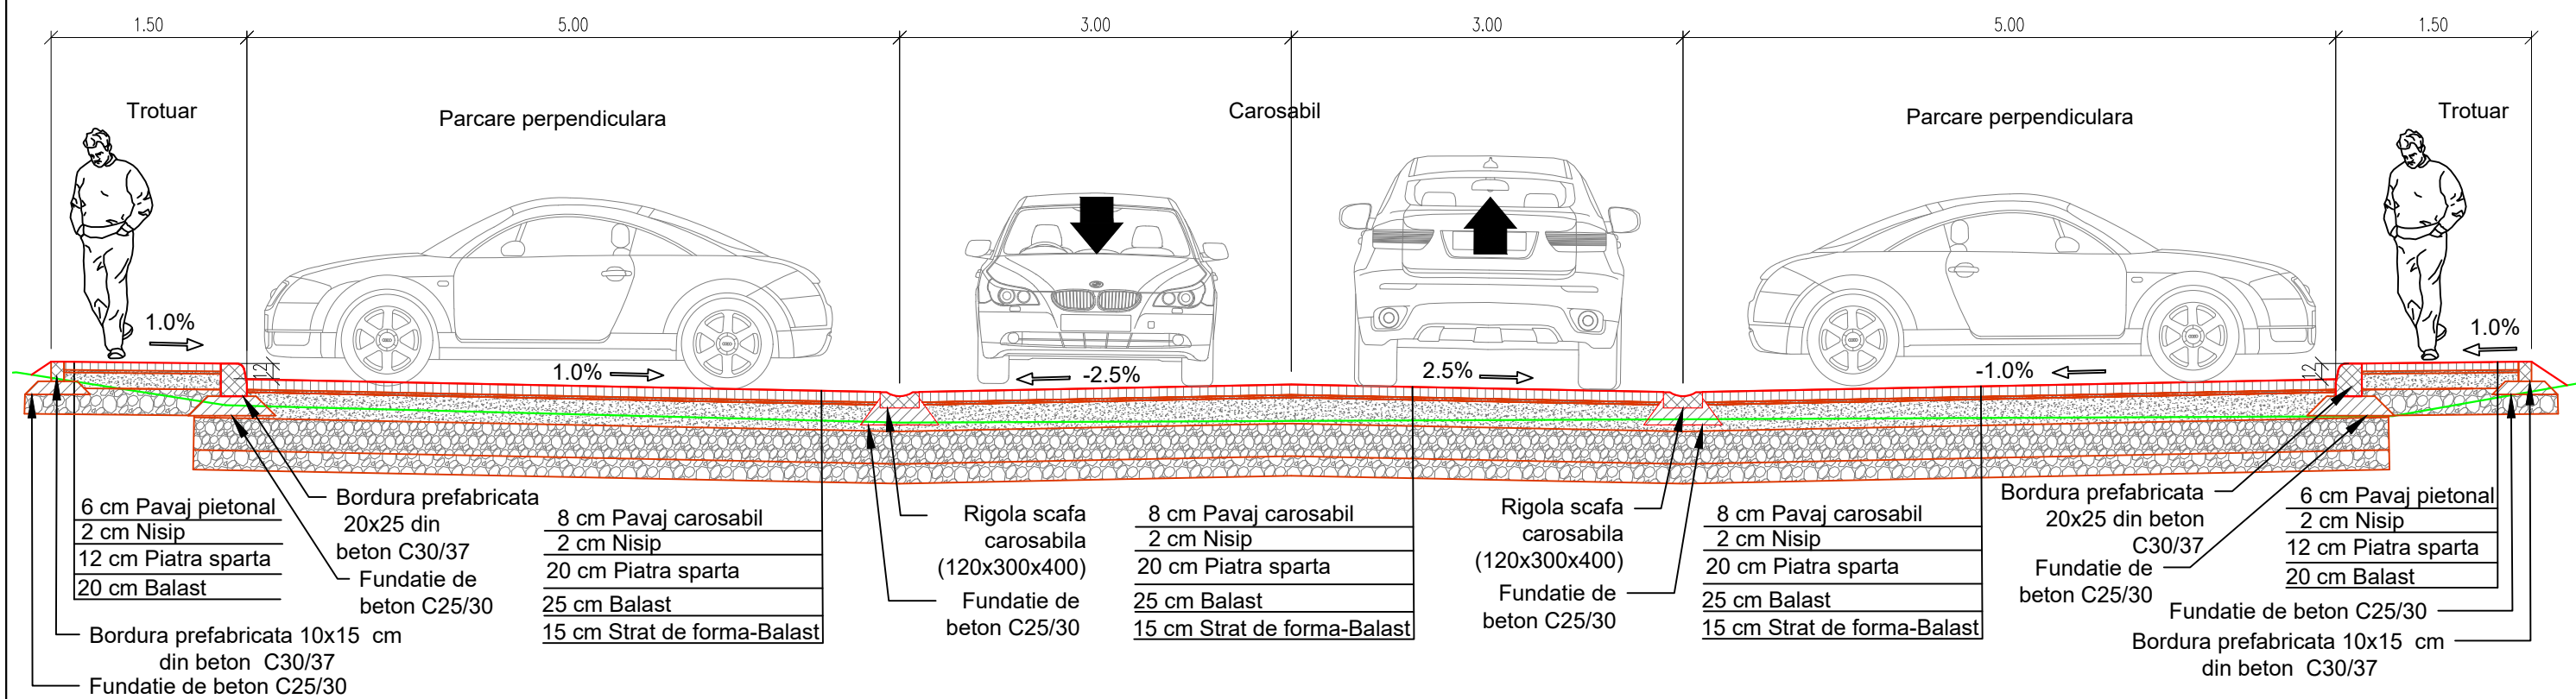


Verificator/ Expert		Nume		Semnatura	Cerinta	Nr. Referat / Data
PROIECTANT GENERAL		S.C. ADAL SOLUTIONS S.R.L. Santimbru, str. Blajului, nr.28, jud. Alba, J1/875/2015 tel.: 0727332733, e-mail: adrian.i.lazar@gmail.com		beneficiar: Municipiul Sebes		nr.proiect: 12/2021
PROIECTANT DE SPECIALITATE		GLOBAL ROAD DESIGN S.R.L. Cluj-Napoca, str. Brates, Nr.1, ap 7, Jud. Cluj tel.: 0740377609, e-mail: globalroaddesign@gmail.com		Proiect: Amenajari exterioare si asigurare cu utilitati a obiectivului de investitii "Locuinte de serviciu, jud. Alba, municipiul Sebes, str. Mircea Cel Mare, 22 unitati individuale"		nr.proiect specialitate: 8/2021
Specificatie	Nume	Semnatura	scara:	Denumire plansa:		faza:
Sef proiect:	ing. Adrian Ilie Lazar		1:50	PROFIL TIP 1, SCENARIUL 1 (RECOMANDAT)		SF
Proiectat:	dr. ing. Andrei CLITAN		data:			plansa:
Desenat:	ing. Dorin ROȘU		11/2021			D04

Profil transversal TIP 2, Scenariul 1 (RECOMANDAT)
sc. 1:50
Drum 1

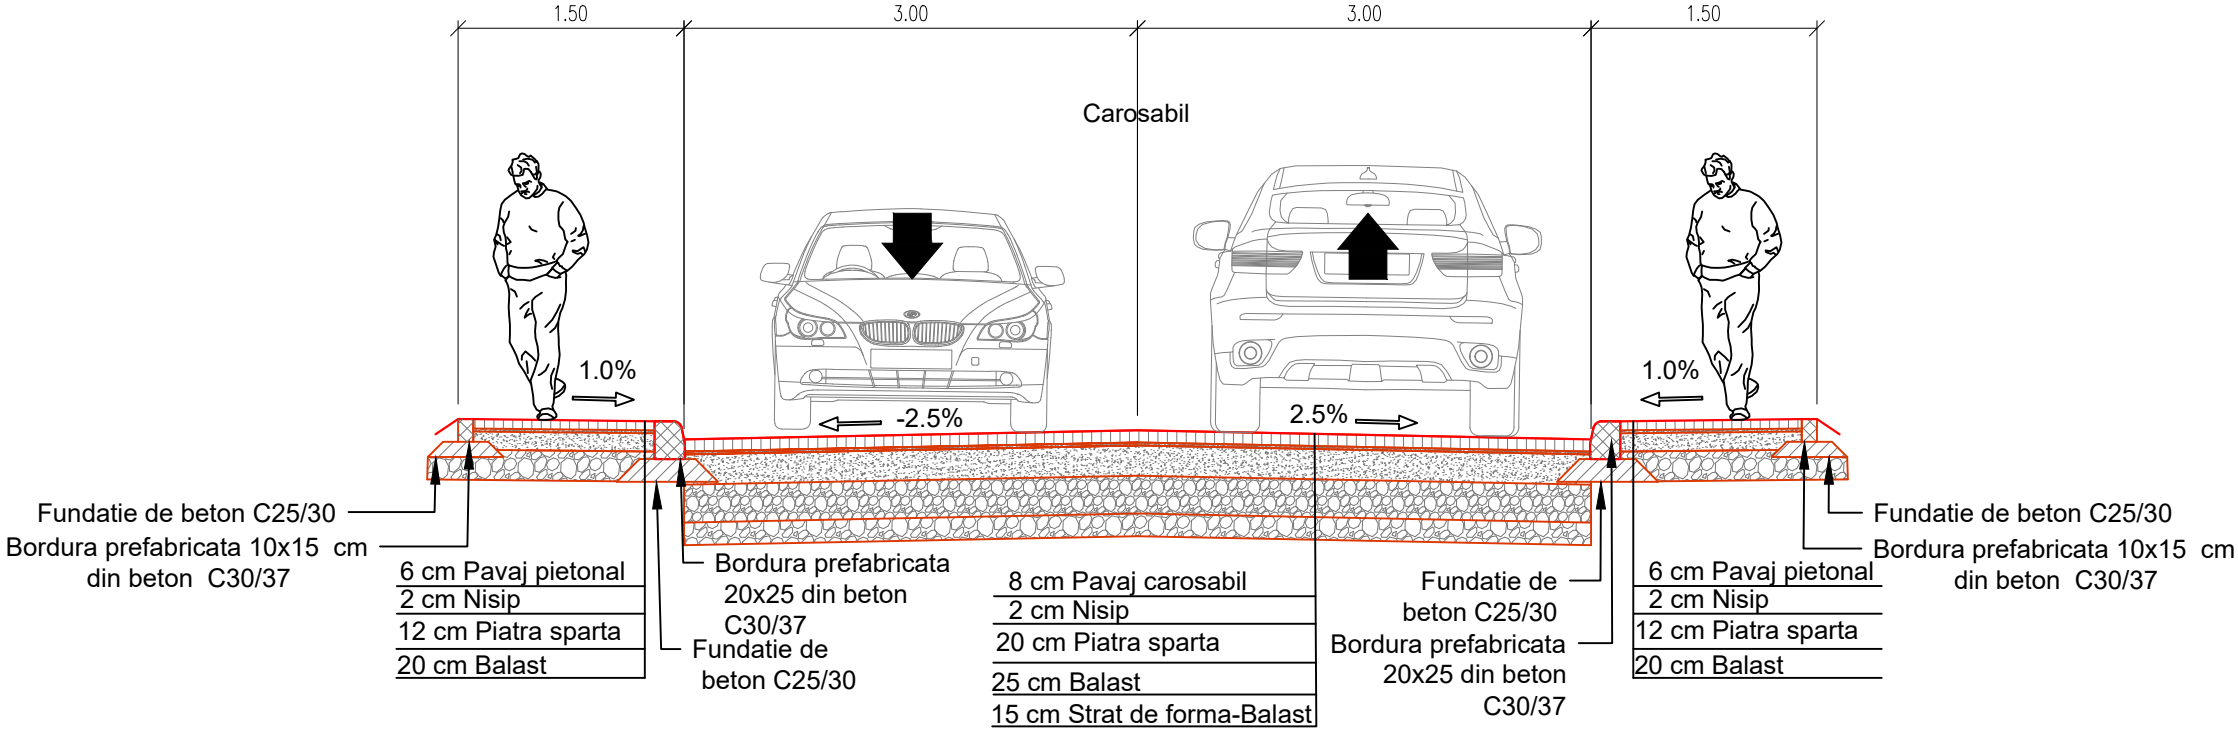


Profil transversal TIP 3
sc. 1:50
Trotuar

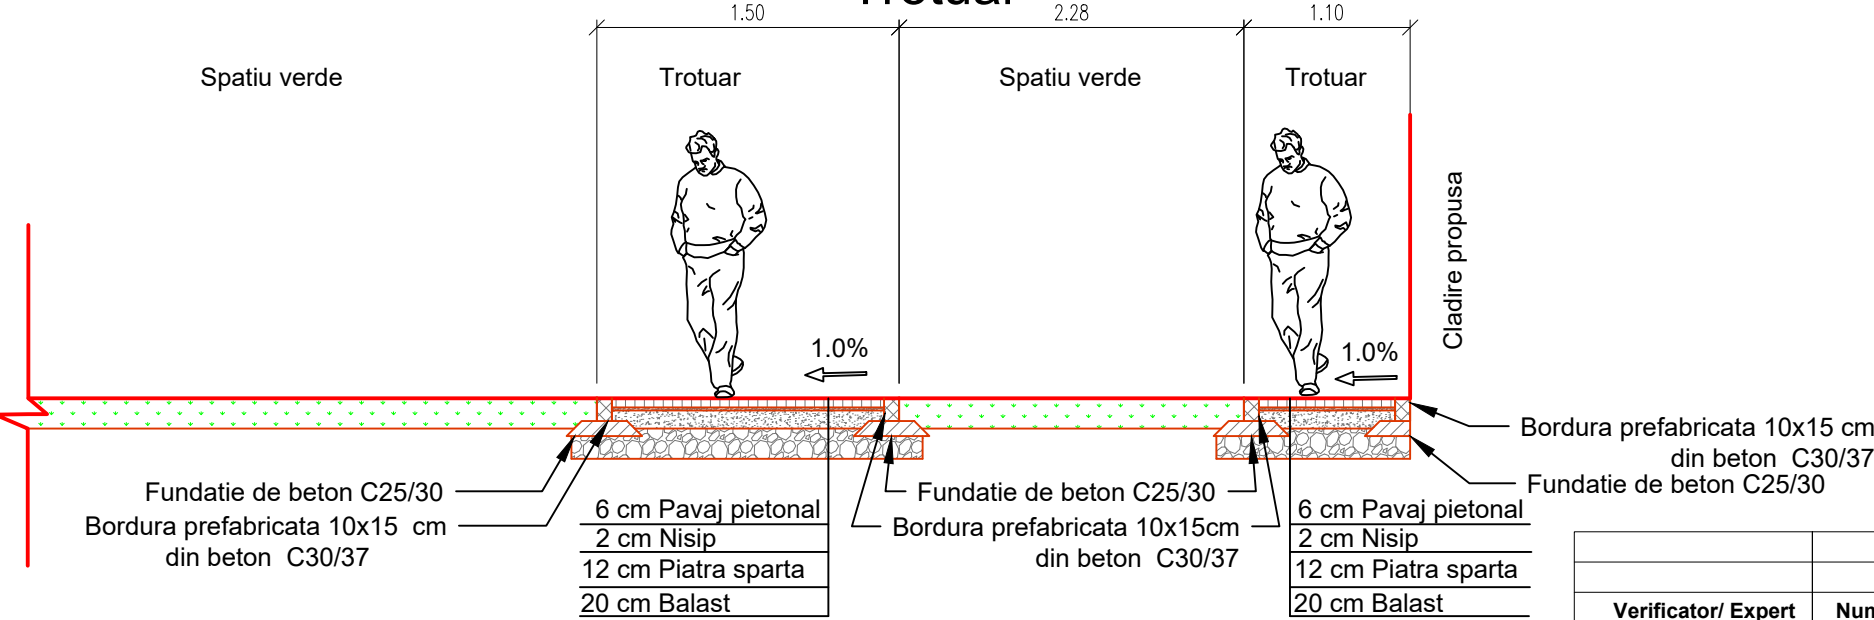


Verificator/ Expert		Nume		Semnatura	Cerinta	Nr. Referat / Data
PROIECTANT GENERAL		S.C. ADAL SOLUTIONS S.R.L. Santimbru, str. Blajului, nr.28, jud. Alba, J1/875/2015 tel.: 0727332733, e-mail: adrian.ilazar@gmail.com		beneficiar: Municipiul Sebes		nr.proiect: 12/2021
PROIECTANT DE SPECIALITATE		GLOBAL ROAD DESIGN S.R.L. Cluj-Napoca, str. Brates, Nr.1, ap 7, Jud. Cluj tel.: 0740377609, e-mail: globalroaddesign@gmail.com		Proiect: Amenajari exterioare si asigurare cu utilitati a obiectivului de investitii "Locuinte de serviciu, jud. Alba, municipiul Sebes, str. Mircea Cel Mare, 22 unitati individuale"		nr.proiect specialitate: 8/2021
Specificatie	Nume	Semnatura	scara:	Denumire plansa:		faza:
Sef proiect:	ing. Adrian Ilie Lazar		1:50	PROFIL TIP 2 SI 3, SCENARIUL 1 (RECOMANDAT)		SF
Proiectat:	dr. ing. Andrei CLITAN		data:			plansa:
Desenat:	ing. Dorin ROȘU		11/2021			D05

Profil transversal TIP 1, Scenariul 2 sc. 1:50 Parcare

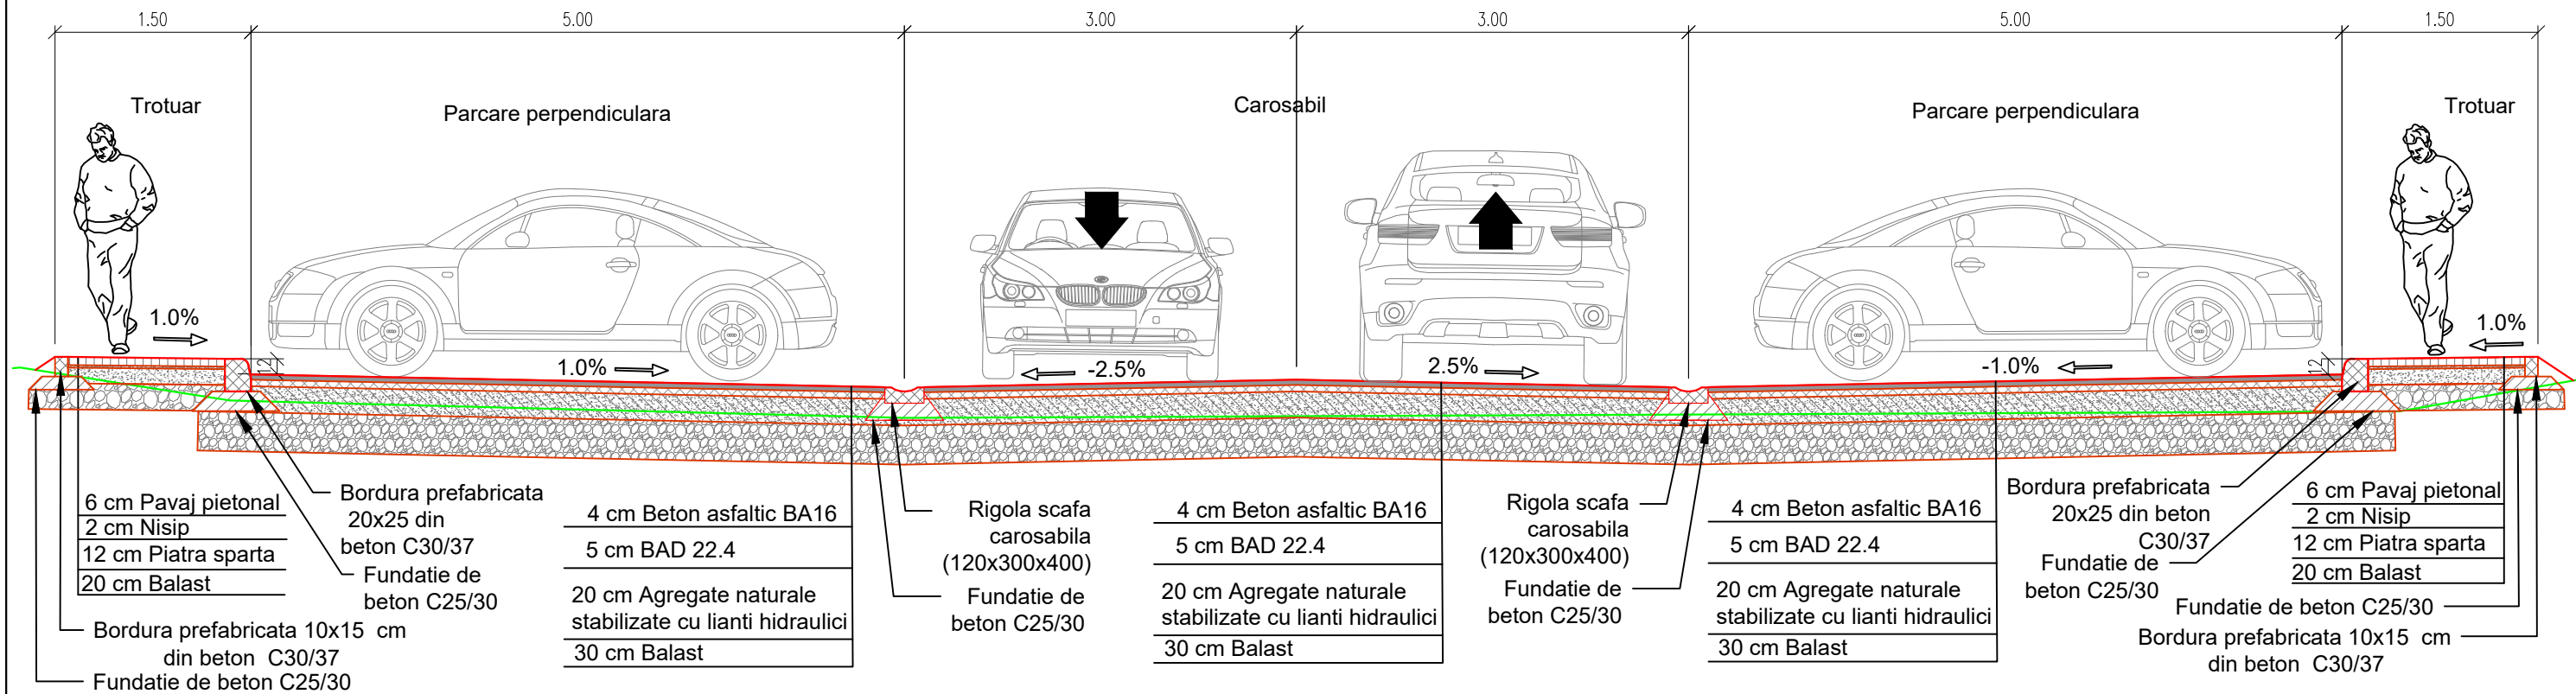




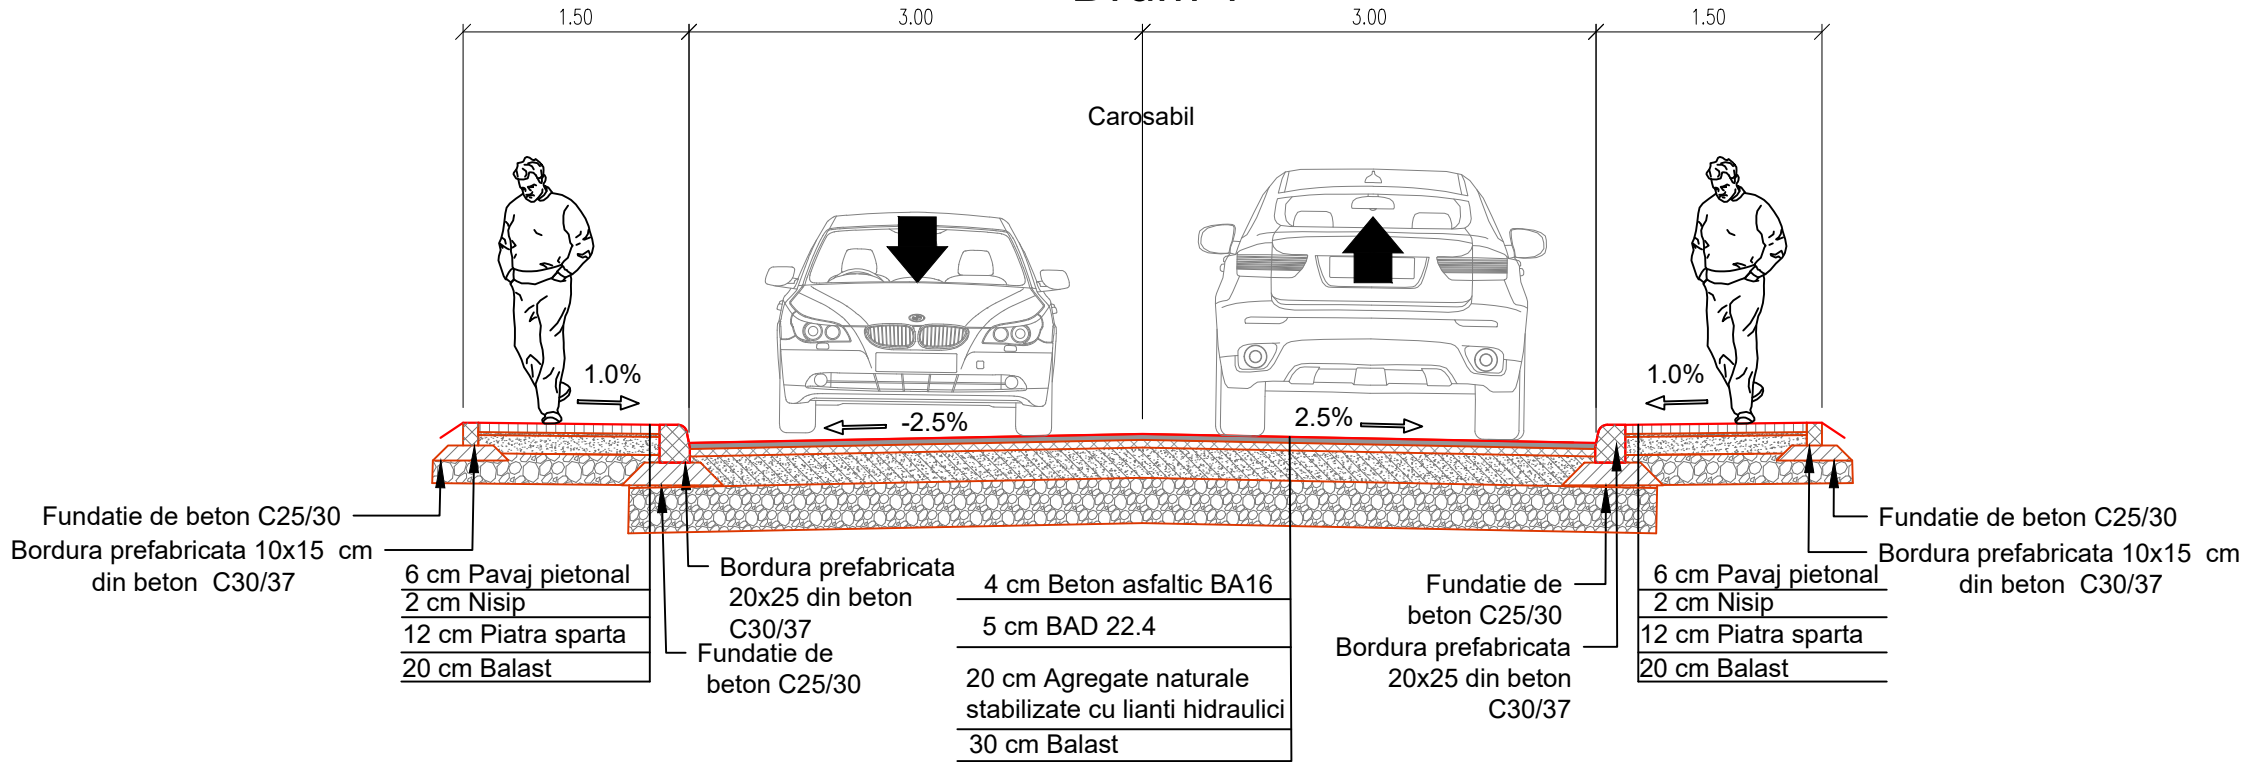

Verificator/ Expert		Nume		Semnatura	Cerinta	Nr. Referat / Data
PROIECTANT GENERAL		S.C. ADAL SOLUTIONS S.R.L. Santimbru, str. Blajului, nr.28, jud. Alba, J1/875/2015 tel.: 0727332733, e-mail: adrian.i.lazar@gmail.com		beneficiar: Municipiul Sebes		nr.proiect: 12/2021
PROIECTANT DE SPECIALITATE		GLOBAL ROAD DESIGN S.R.L. Cluj-Napoca, str. Brates, Nr.1, ap 7, Jud. Cluj tel.: 0740377609, e-mail: globalroaddesign@gmail.com		Proiect: Amenajari exterioare si asigurare cu utilitati a obiectivului de investitii "Locuinte de serviciu, jud. Alba, municipiul Sebes, str. Mircea Cel Mare, 22 unitati individuale"		nr.proiect specialitate: 8/2021
Specificatie	Nume	Semnatura	scara:	Denumire plansa: PROFIL TIP 1, SCENARIUL 2		faza: SF
Sef proiect:	ing. Adrian Ilie Lazar		1:50			
Proiectat:	dr. ing. Andrei CLITAN		data:			plansa: D06
Desenat:	ing. Dorin ROȘU		11/2021			

Profil transversal TIP 2, Scenariul 2
sc. 1:50
Drum 1

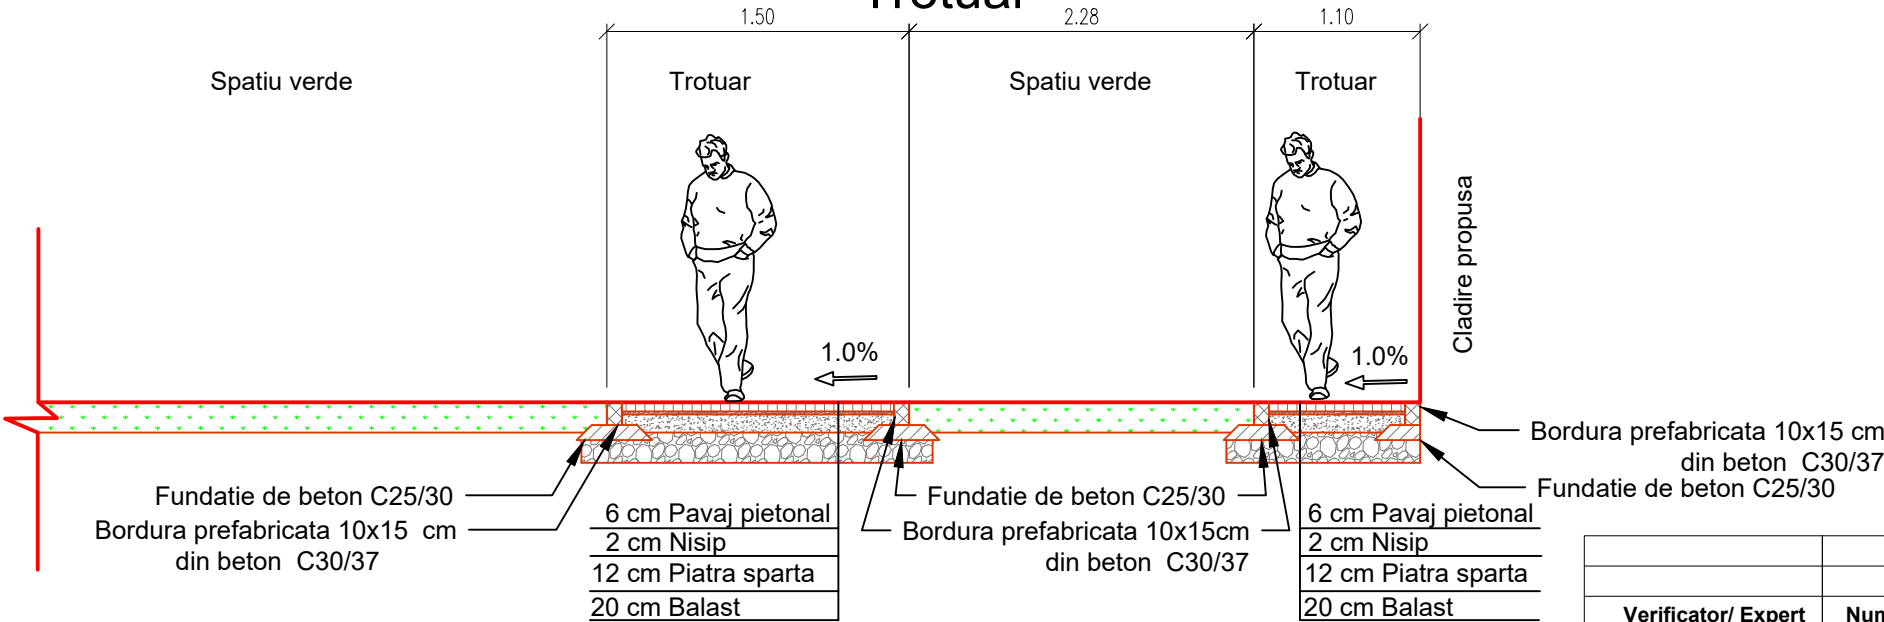

Profil transversal TIP 3
sc. 1:50
Trotuar



Verificator/ Expert		Nume		Semnatura		Cerinta	
PROIECTANT GENERAL				beneficiar:			nr.proiect:
 S.C. ADAL SOLUTIONS S.R.L. Santimbru, str. Blajului, nr.28, jud. Alba, J1/875/2015 tel.: 0727332733, e-mail: adrian.i.lazar@gmail.com				Municipiul Sebes			12/2021
				Sebes, str. Piata Primariei, nr. 1, jud. Alba			
PROIECTANT DE SPECIALITATE				Proiect:			nr.proiect
 GLOBAL ROAD DESIGN S.R.L. Cluj-Napoca, str. Brates, Nr.1, ap 7, Jud. Cluj tel.: 0740377609, e-mail: globalroaddesign@gmail.com				Amenajari exterioare si asigurare cu utilitati a obiectivului de investitii "Locuinte de serviciu, jud. Alba, municipiul Sebes, str. Mircea Cel Mare, 22 unitati individuale"			specialitate:
				Sebes, str. Mircea Cel Mare, nr. 174, jud. Alba			8/2021
Specificatie	Nume	Semnatura	scara:	Denumire plansa:			faza:
Sef proiect:	ing. Adrian Ilie Lazar		1:50	PROFIL TIP 2 SI 3, SCENARIUL 2			SF
Proiectat:	dr. ing. Andrei CLITAN		data:				plansa:
Desenat:	ing. Dorin ROȘU		11/2021				D07