1. Parcare biciclete

2. Banca lemn cu rama metalica

3. Corp iluminat exterior

4. Aparat fitness exterior mod 1

5. Aparat fitness exterior mod 2

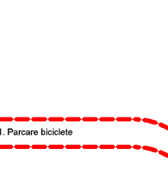

6. Aparat fitness exterior mod 3

7. Cos de gunoi

8. Leagan cu 2 scaune

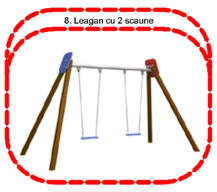

9. Leagan tip cuib

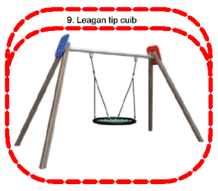

10. Echipament catarare - Spider

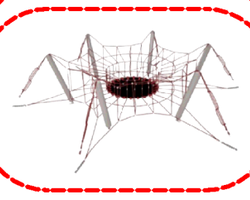

11. Masa de tenis exterior

12. Bancute si masa lemn cu structura metalica

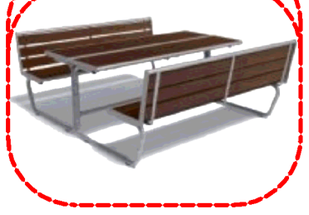

13. Figurina pe arc model 1

14. Figurina pe arc model 2

15. Figurina pe arc model 3

16. Complex joaca cu trei turnuri o platforma si 2 tobogane

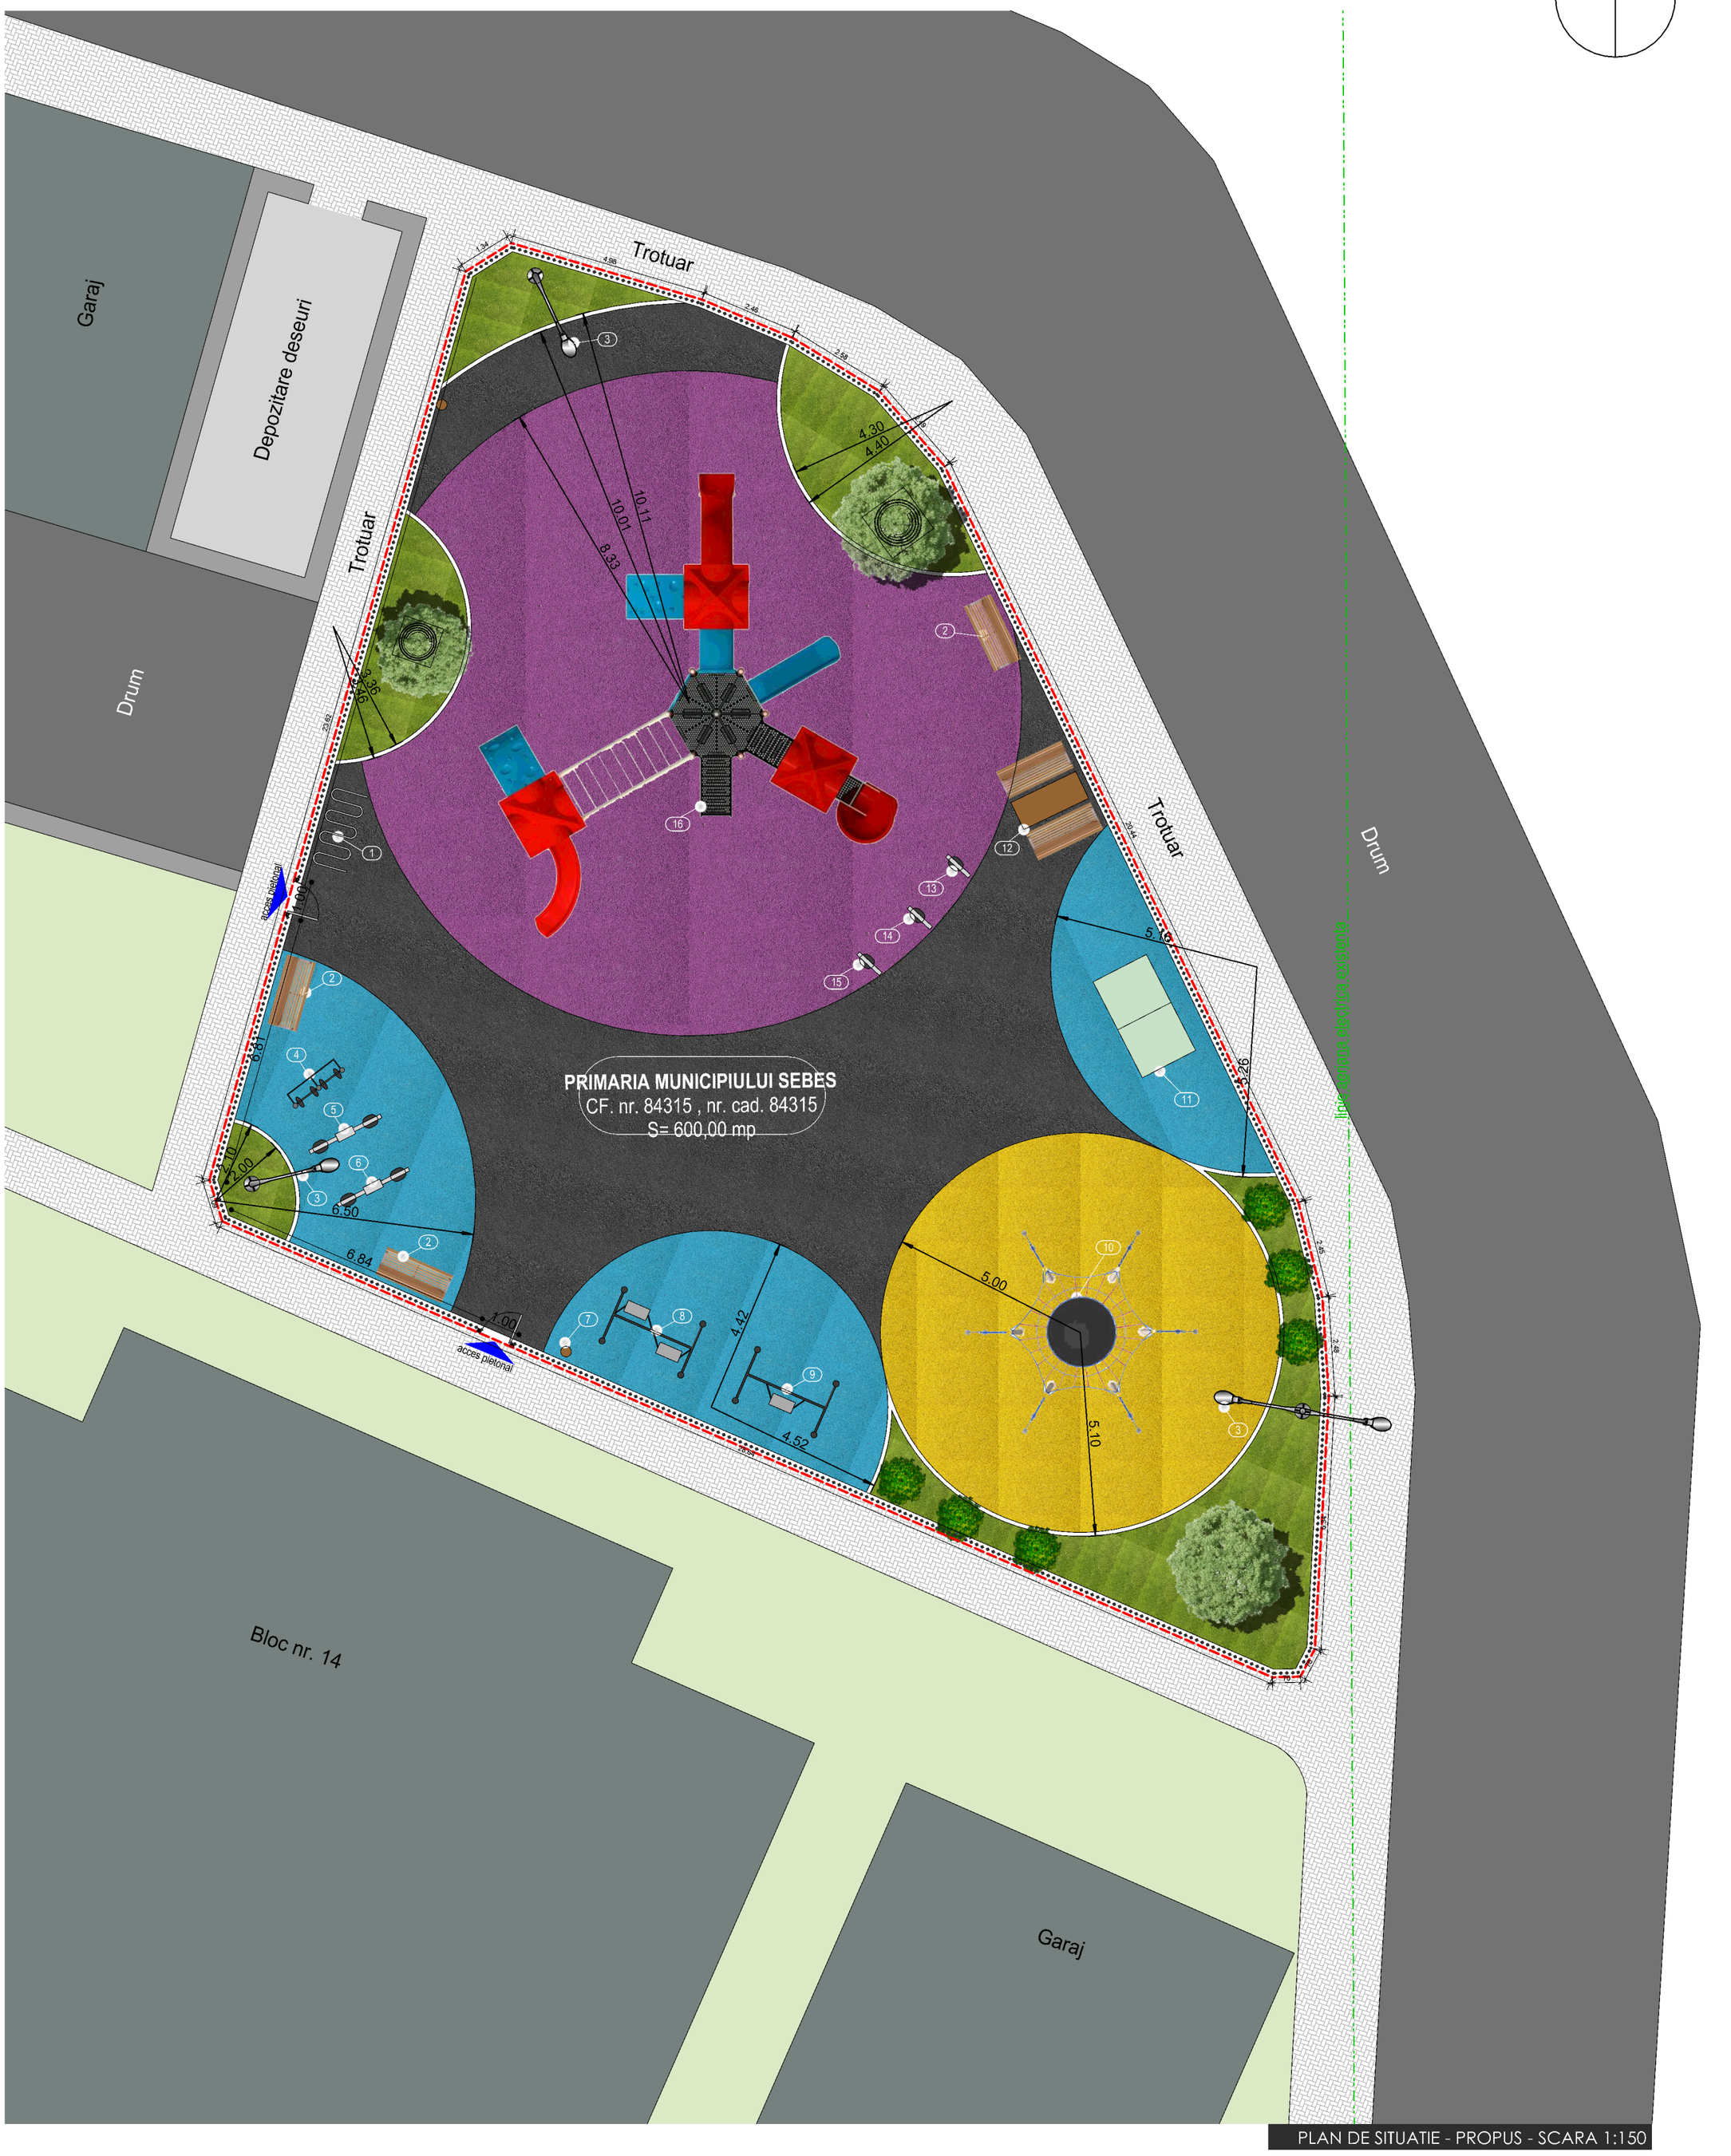

PLAN DE SITUATIE - PROPUS - SCARA 1:150

BILANT TERITORIAL

ZONE FUNCTIONALE	EXISTENT		PROPUS	
	mp	%	mp	%
SUPRAFATA ZONEI STUDIATE, din care:	**600,00**	**100**	-	-
TEREN INTRAVILAN - teren de joaca existent	600,00	100,00	-	-
TEREN INTRAVILAN - teren propus pentru amenajare	-	-	**600,00**	**100,00**
ZONA DESTINATA ZONALOR VERZI	-	-	69,96	11,66
ZONA DESTINATA CIRCULATIILOR - ASFALT	-	-	141,66	23,61
ZONA DESTINATA SPATIULUI DE JOACA - TARTAN TURNAT	-	-	368,60	61,43
ZONA AFECTATA DE IMPREJMUIRE	-	-	19,78	3,30
ZONA AFECTATA DE ECHIPAMENTELE DE JOACA	-	-	130,79	

LEGENDA:

- Limita de proprietate a terenului propus pentru amenajare, conf. plan sit. OCPI
- Imprejmuire panou plasa de sarma
- Zona de joaca - cauciuc turnat culoare mov
- Zona de joaca - cauciuc turnat culoare galben
- Zona de joaca - cauciuc turnat culoare albastru
- Alee pietonala - asfalt
- Zona verde amenajata
- Alee pietonala - dale ciment pe pat de nisip
- Constructii existente mentinute
- Zona verde

BIROU PROIECTARE BUDRALA SRL

ORDINUL ARHITECȚILOR DIN ROMÂNIA
7916
Nicolae Ovidiu BUDRALĂ
Atestat cu drept de semnătură

VERIFICATOR/EXPERT				
VERIFICATOR/EXPERT	NUME	SEMNATURA	CERINTA	REFERAT/EXPERTIZA NR./DATA

S.C. BIROU PROIECTARE BUDRALĂ S.R.L.
RO 515800 Sebeș, Str. Mihai Eminescu, nr. 14
CIF: 35282567, Nr. reg. com. J1/889/2015
tel: + 40742849731
e-mail:budrala_arh@yahoo.com

Proiect:	REAMENAJARE PARCURI JOACA IN ALEEA PARC	Proiect nr. 01/ 2019	
Beneficiar:	SPAP SEBES - prin ORDEAN DORIN	FAZA S.F.	
Adresa:	Jud. Alba, mun. Sebes, cp.515800, str. Aleea Parc, nr. FN		
Sef proiect	Arh. Budrala Ovidiu Nicolae	Scara 1:150	***PLAN DE SITUATIE - PROPUS***
Proiectat	Arh. Budrala Ovidiu Nicolae		Plansa 03_A
Desenat	Arh. Budrala Ovidiu Nicolae	IAN. 2019	

@ S.C. BIROU PROIECTARE BUDRALA S.R.L.
Acest document intra sub incidenta Legii 8/1996 privind dreptul de autor. Utilizarea sa trebuie sa fie conform celei pentru care a fost elaborat, fiind interzisa reproducerea si difuzarea fara autorizarea expresa

A2(420x594)