

Categorie de importanta: C
Clasa de importanta: III
Grad de rezistenta la foc: II

LEGENDA:

- PC1;PC2 Pompa de caldura avand P=60kW
- VA1;VA2 Vas de acumulare avand capacitatea de 500litri
- VEI Vas de expansiune inchis avand capacitatea de 150litri
- BEP Butelie de egalizare a presiunii
- P1 Pompa circulatie agent circuit exterior
- P2 Pompa circulatie agent termic
- P3 Pompa circulatie agent termic spre circuitul de incalzire
- ROS Robinet cu obturator sferic
- Conducta tur agent termic
- Conducta retur retur agent termic
- Conducta tur circuitul exterior
- Conducta retur circuitul exterior
- Conducta din polietilena
- Conducta din polipropilena cu insertie de aluminiu

22-600-1000
Q=726W, v=1/2" (45-37°C)

RC
QR220DE
WAFF1000E
RC
Phantom


Radiator compact tip 22 cu inaltimea de 600mm, lungimea de 1000mm, cu puterea de 726 W la ecartul de temperatura a agentului termic de 45-37°C, echipat cu ventila de 1/2" si robinet termostatat.

Unitate de ventilatie cu recuperare de caldura - debit aer pana la 227 mc/h

Unitate de ventilatie cu recuperare de caldura - debit aer pana la 800 mc/h

Unitate descentralizata de ventilatie cu recuperare de caldura - debit aer pana la 227 mc/h


VERIF/EXP	NUME	SEMNTATURA	CERINTA	
LOB ARCH SRL-D ARHITECTURA / CONSULTANTA / DESIGN telefon: 0756 422 456 / email: lucioptre@gmail.com			Beneficiar: MUNICIPIUL SEBES prin PRIMAR DORIN NISTOR str. PIATA PRIMARIEI, nr. 1, SEBES jud. ALBA Romania Amplasament: str. MIHAIL KOGALNICEANU, nr. 114, SEBES, jud. ALBA	Proiect nr.: 15/2023 Faza: DALI
Specificatie:	Titlu/Nume:	Semnatura:	Scara: 1:100 Data: 06.2023	Format: A2 Plansa nr. IT01
SEF PROIECT	Arh. OPRITA Ioana		Titlu proiectului: REABILITARE SI MODERNIZAREA SCOLII MIHAIL KOGALNICEANU - MUNICIPIUL SEBES, IN VEDEREA CRESTERII EFICIENTEI ENERGETICE	
PROIECTAT	ing. MONDOC Bogdan		Titlu plansei: Instalatii HVAC PLAN PARTER	
NTOCMIT	ing. MONDOC Bogdan			

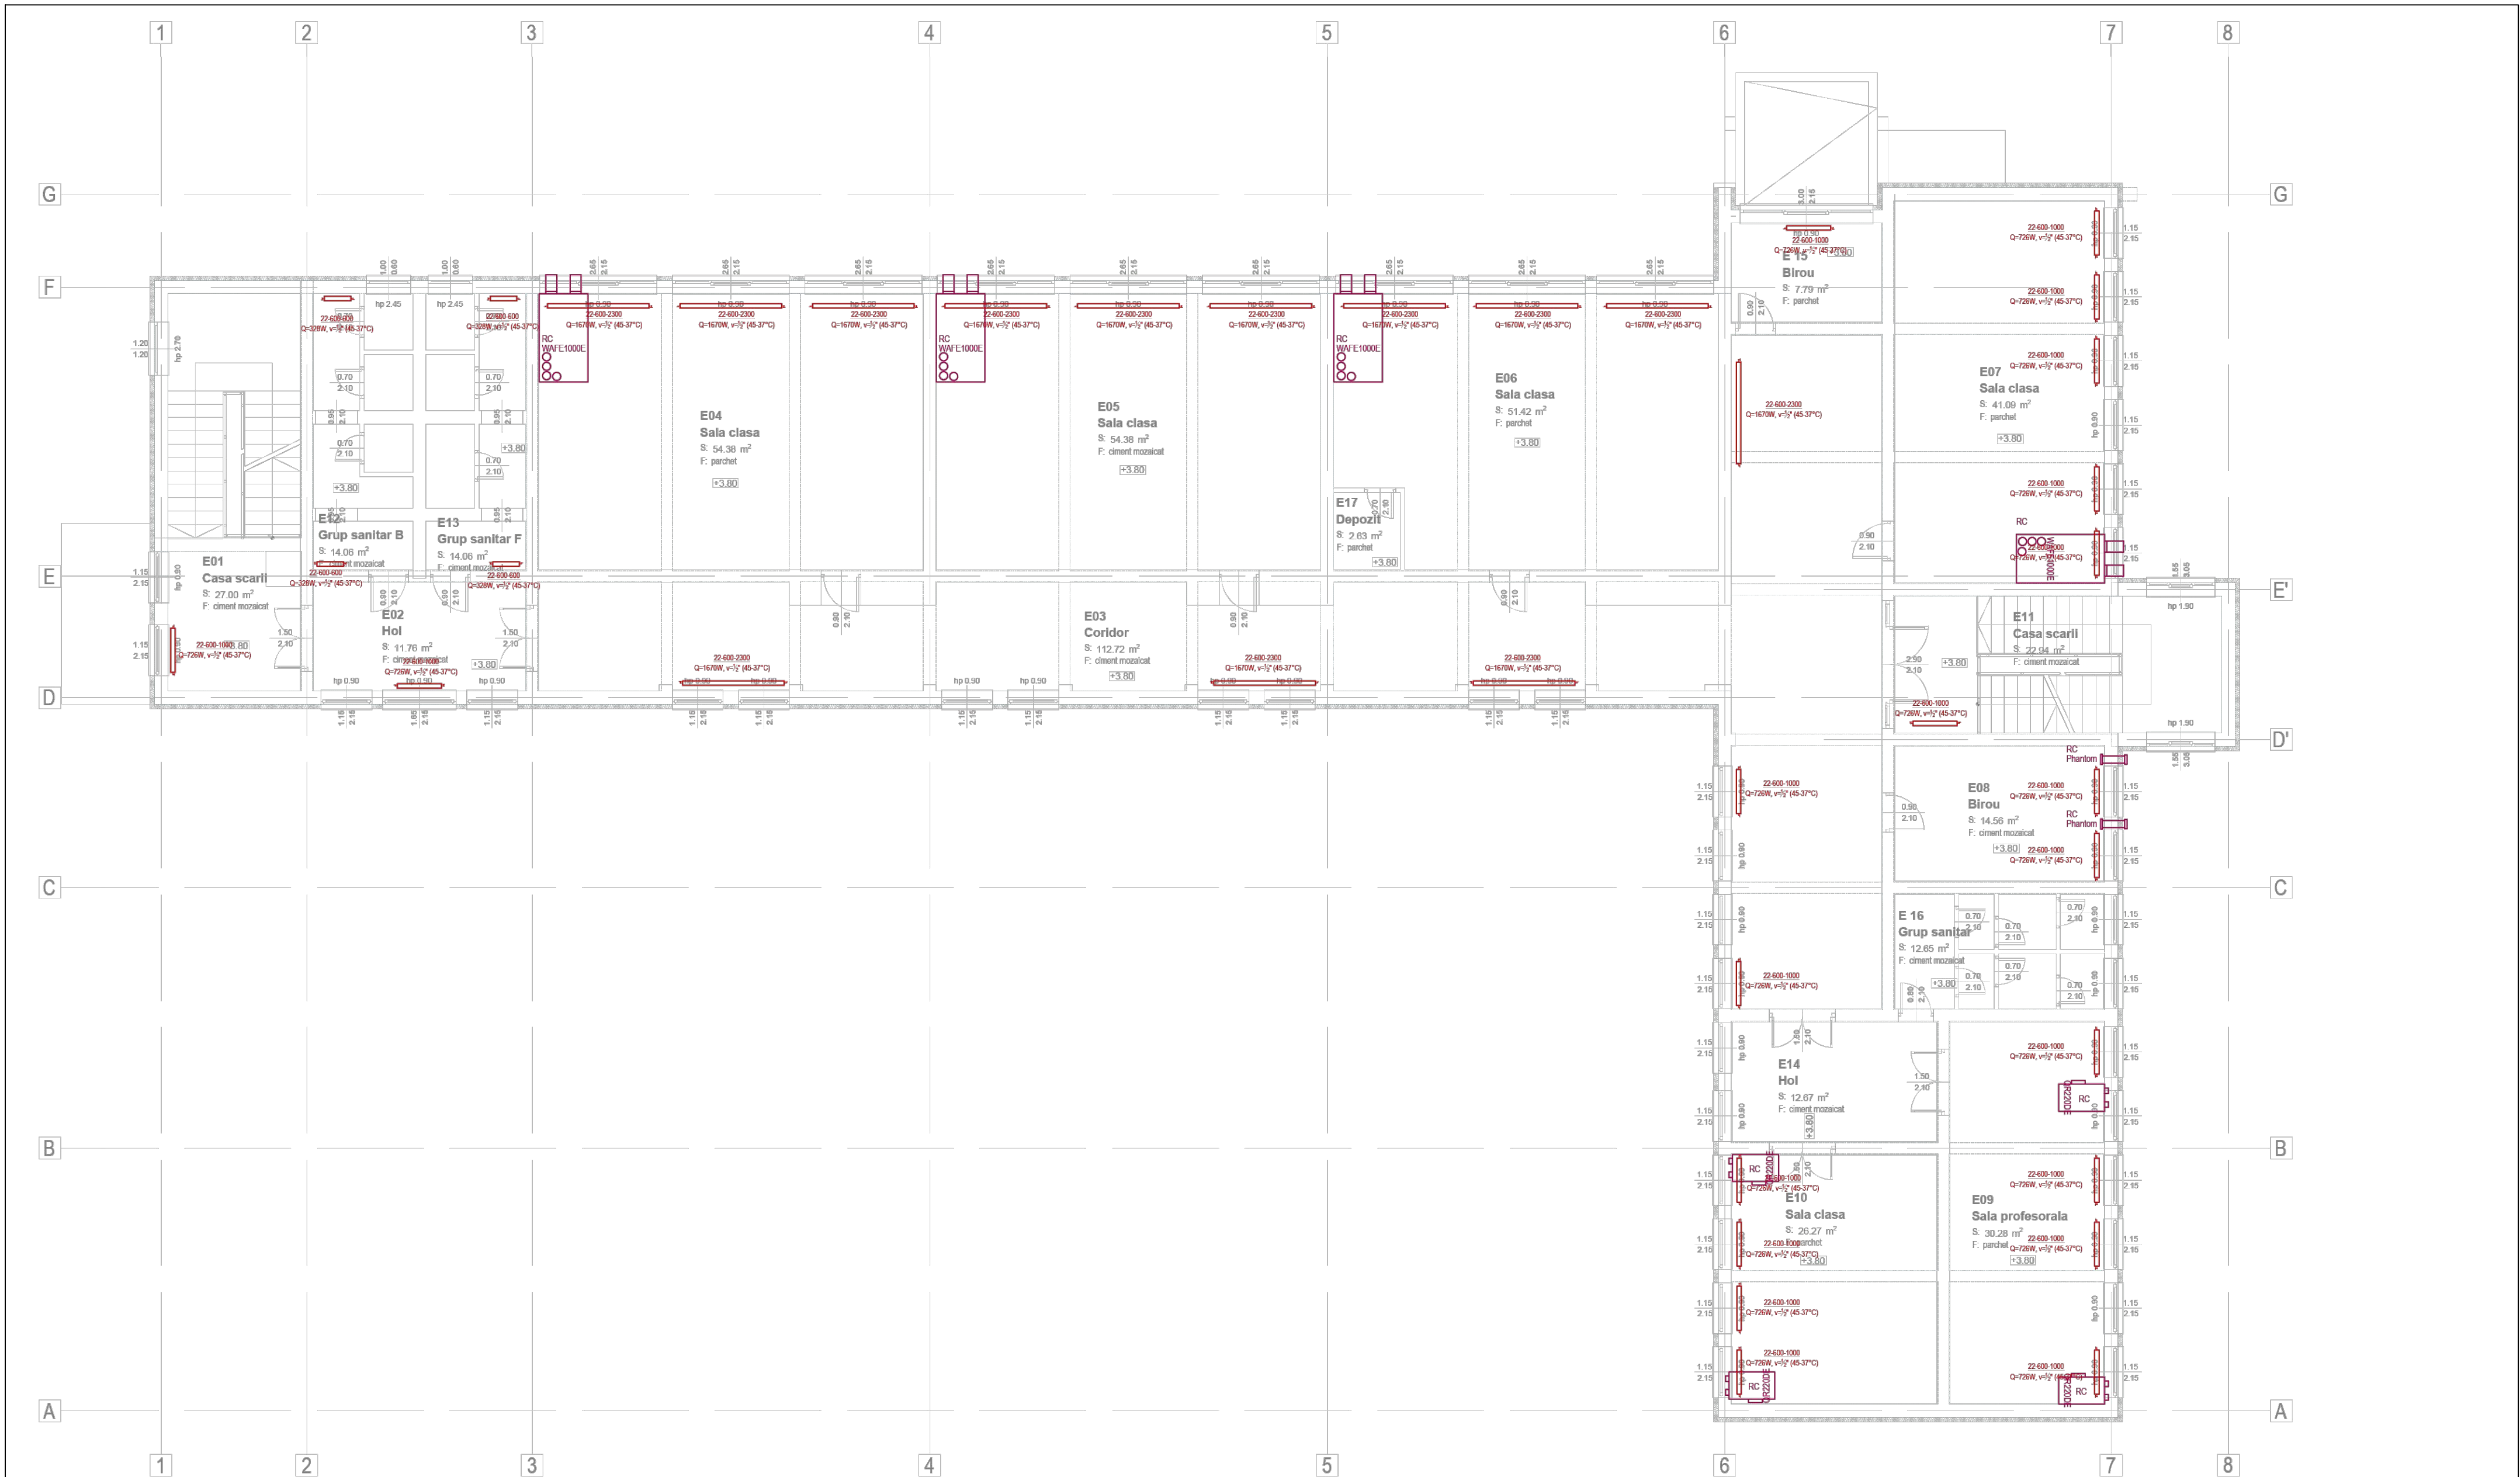

Categorie de importanta: C
Clasa de importanta: III
Grad de rezistenta la foc: II


- LEGENDA:
- 22-600-1000
Q=726W, v=1/2" (45-37°C)
 - RC
QR220DE
 - RC
WAFE1000E
 - RC
Phantom
- Unitate de ventilatie cu recuperare de caldura - debit aer pana la 227 mc/h
- Unitate de ventilatie cu recuperare de caldura - debit aer pana la 800 mc/h
- Unitate descentralizata de ventilatie cu recuperare de caldura - debit aer pana la 60 mc/h

VERIF/EXP	NUME	SEMNTURA	CERINTA	
LOB ARCH SRL-D ARHITECTURA / CONSULTANTA / DESIGN telefon: 0756 422 456 / email: lutoptia@gmail.com			Beneficiar: MUNICIPIUL SEBES prin PRIMAR DORIN NISTOR str. PIATA PRIMARIEI, nr. 1, SEBES jud. ALBA România	Proiect nr.: 15/2023
			Amplasament: str. MIHAIL KOGALNICEANU, nr. 114, SEBES, jud. ALBA	Faza: DALI
Specificatie:	Titlu/Num:	Semnatura:	Scara: 1:100	Format: A2
SEF PROIECT	ing. OPRITA Ioana			
PROIECTAT	ing. MONDOC Bogdan			
NTOCMIT	ing. MONDOC Bogdan			
			Data: 06.2023	Titlul plansei: Instalatiile HVAC PLAN ETAJ 1
				Plansa nr. IT02

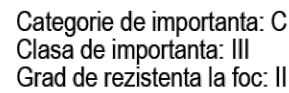

Unitate descentralizata de ventilatie cu recuperare de caldura - debit aer pana la 60 mc/h

VERIF./EXP.	NUME	SEMNATURA	CERINTA	
	LOB ARCH SRL-D <small>ORASUL DE SCALEA SI SCALEA DE CALDURA SI CALDURA DE CALDURA</small> ARHITECTURA / CONSULTANTA / DESIGN <small>tel: 0755 422 456 / e-mail: lucoprad@gmail.com</small>		Beneficiar: MUNICIPIUL SEBES prin PRIMAR DORIN NISTOR <small>str. ATIA PRIMARIEI, nr. 1, SEBES jud. ALBA Romania</small> Amplasament: str. MIHAIL KOGALNICEANU, nr. 114, SEBES, jud. ALBA	Proiect nr.: 15/2023
Specificatie:	Titlu/Num:	Semnatura:	Scara:	Format:
SEF PROIECT	Arh. OPRITA Ioana		1:100	A2
PROIECTAT	ing. MONDOC Bogdan		Data:	Plansa nr.
INTOCMIT	ing. MONDOC Bogdan		06.2023	IT03
<small>Scara desen si informatii cuprinse in el nu pot fi copiate, reproducute sau utilizate, partial sau in intregime, decat cu acordul scris al LOB ARCH SRL-D si nu pot fi folosite in alt scop decat cel pentru care au fost realizate. Plaseaza adreasa poarta in original semnatura si stampila LOB ARCH SRL-D.</small>				

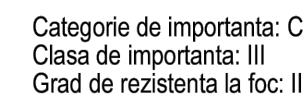

VERIF./EXP	NUME	SEMNATURA	CERINTA		
<div>LOB ARCH SRL-D</div> <div>CFR. 248/2015 / FURNIZAREA DE SER. DE ARH. / REG. NR. 1024087/2015/0427/01</div> <div>ARHITECTURA / CONSULTANTA / DESIGN</div> <div>telefon: 0756 422 456 / email: lucioprita@gmail.com</div>			Beneficiar:	<div>MUNICIPIUL SEBES prin PRIMAR DORIN NISTOR</div> <div>str. PIATA PRIMARIEI, nr. 1, SEBES jud. ALBA România</div>	Proiect nr.: 15/2023
			Amplasament:	<div>str. MIHAIL KOGALNICEANU, nr. 114, SEBES, jud. ALBA</div>	Faza: DALI
Specificatie:	Titlu/Numr:	Semnatura:	Scara:	Titlul proiectului: REABILITARE SI MODERNIZAREA SCOLA GIMNAZIALA MIHAIL KOGALNICEANU - MUNICIPIUL SEBES, IN VEDEREA CRESTERII EFICIENTEI ENERGETICE	Format:
SEF PROIECT	Arh. OPRITA Ioana		1:100		A3
PROIECTAT	ing. MONDOC Bogdan		Data:	Titlul plansei:	Plansa nr.
INTOCMIT	ing. MONDOC Bogdan		06.2023	Instalatii HVAC PLAN PUNCT TERMIC	IT04
Scopul documentului este furnizarea de servicii de proiectare arhitecturala si de proiectare tehnica, in scopul realizarii proiectului de constructii, in conformanta cu cerintele clientului. Documentul este destinat utilizarii in scopul realizarii proiectului de constructii, in conformanta cu cerintele clientului.					



$S_{\text{construita}} = 611.87 \text{ mp}$
 $S_{\text{constr. desf.}} = 1835.61 \text{ mp}$
 $H_{\text{max coama}} = 14.50 \text{ m CTA}$
 $H_{\text{max cornisa}} = 10.30 \text{ m CTA}$

CAD 74830
S = 2570.00 m

Categorie de importanta: C
Clasa de importanta: III
Grad de rezistenta la foc: II

VERIF./EXP.	NUME	SEMNATURA	CERINTA			
<div>LOB ARCH SRL-D</div> <div>CF 34868011 / CUIRPN03, Nr. 250, Rd. ALBA / RO2008/TEL:RO200810421801</div> <div>ARHITECTURA / CONSULTANTA / DESIGN</div> <div>telefon: 0756 422 456 / email: lucioprita@gmail.com</div>			Beneficiar:	MUNICIPIUL SEBES prin PRIMAR DORIN NISTOR str. PIATA PRIMARIEI, nr. 1, SEBES jud. ALBA România	Proiect nr.: 15/2023	
			Amplasament:	str. MIHAIL KOGALNICEANU, nr. 114, SEBES, jud. ALBA	Faza: DALI	
Specificatie:	Titlu/Nume:	Semnatura:	Scara:	Titlul proiectului: REABILITARE SI MODERNIZAREA SCOLA GIMNAZIALA MIHAIL KOGALNICEANU - MUNICIPIUL SEBES, IN VEDEREA CRESTERII EFICIENTEI ENERGETICE	Format:	
SEF PROIECT	Arh. OPRÎȚA Ioana		1:250		A3	
PROIECTAT	ing. MONDOC Bogdan		Data:	Titlul plansei: Instalatii HVAC PLAN PUNCT TERMIC	Plansa nr.	
NTOCMIT	ing. MONDOC Bogdan		06.2023		IT05	
Acest desen si informatiile cuprinse in el nu pot fi copiate, reproduce sau utilizate, partial sau in intregime, decat cu acordul scris al LOB ARCH SRL-D si nu pot fi folosite in alt scop decat cel pentru care au fost elaborate. Plansele autentice poarta in original semnatura si stampla LOB ARCH SRL-D.						