


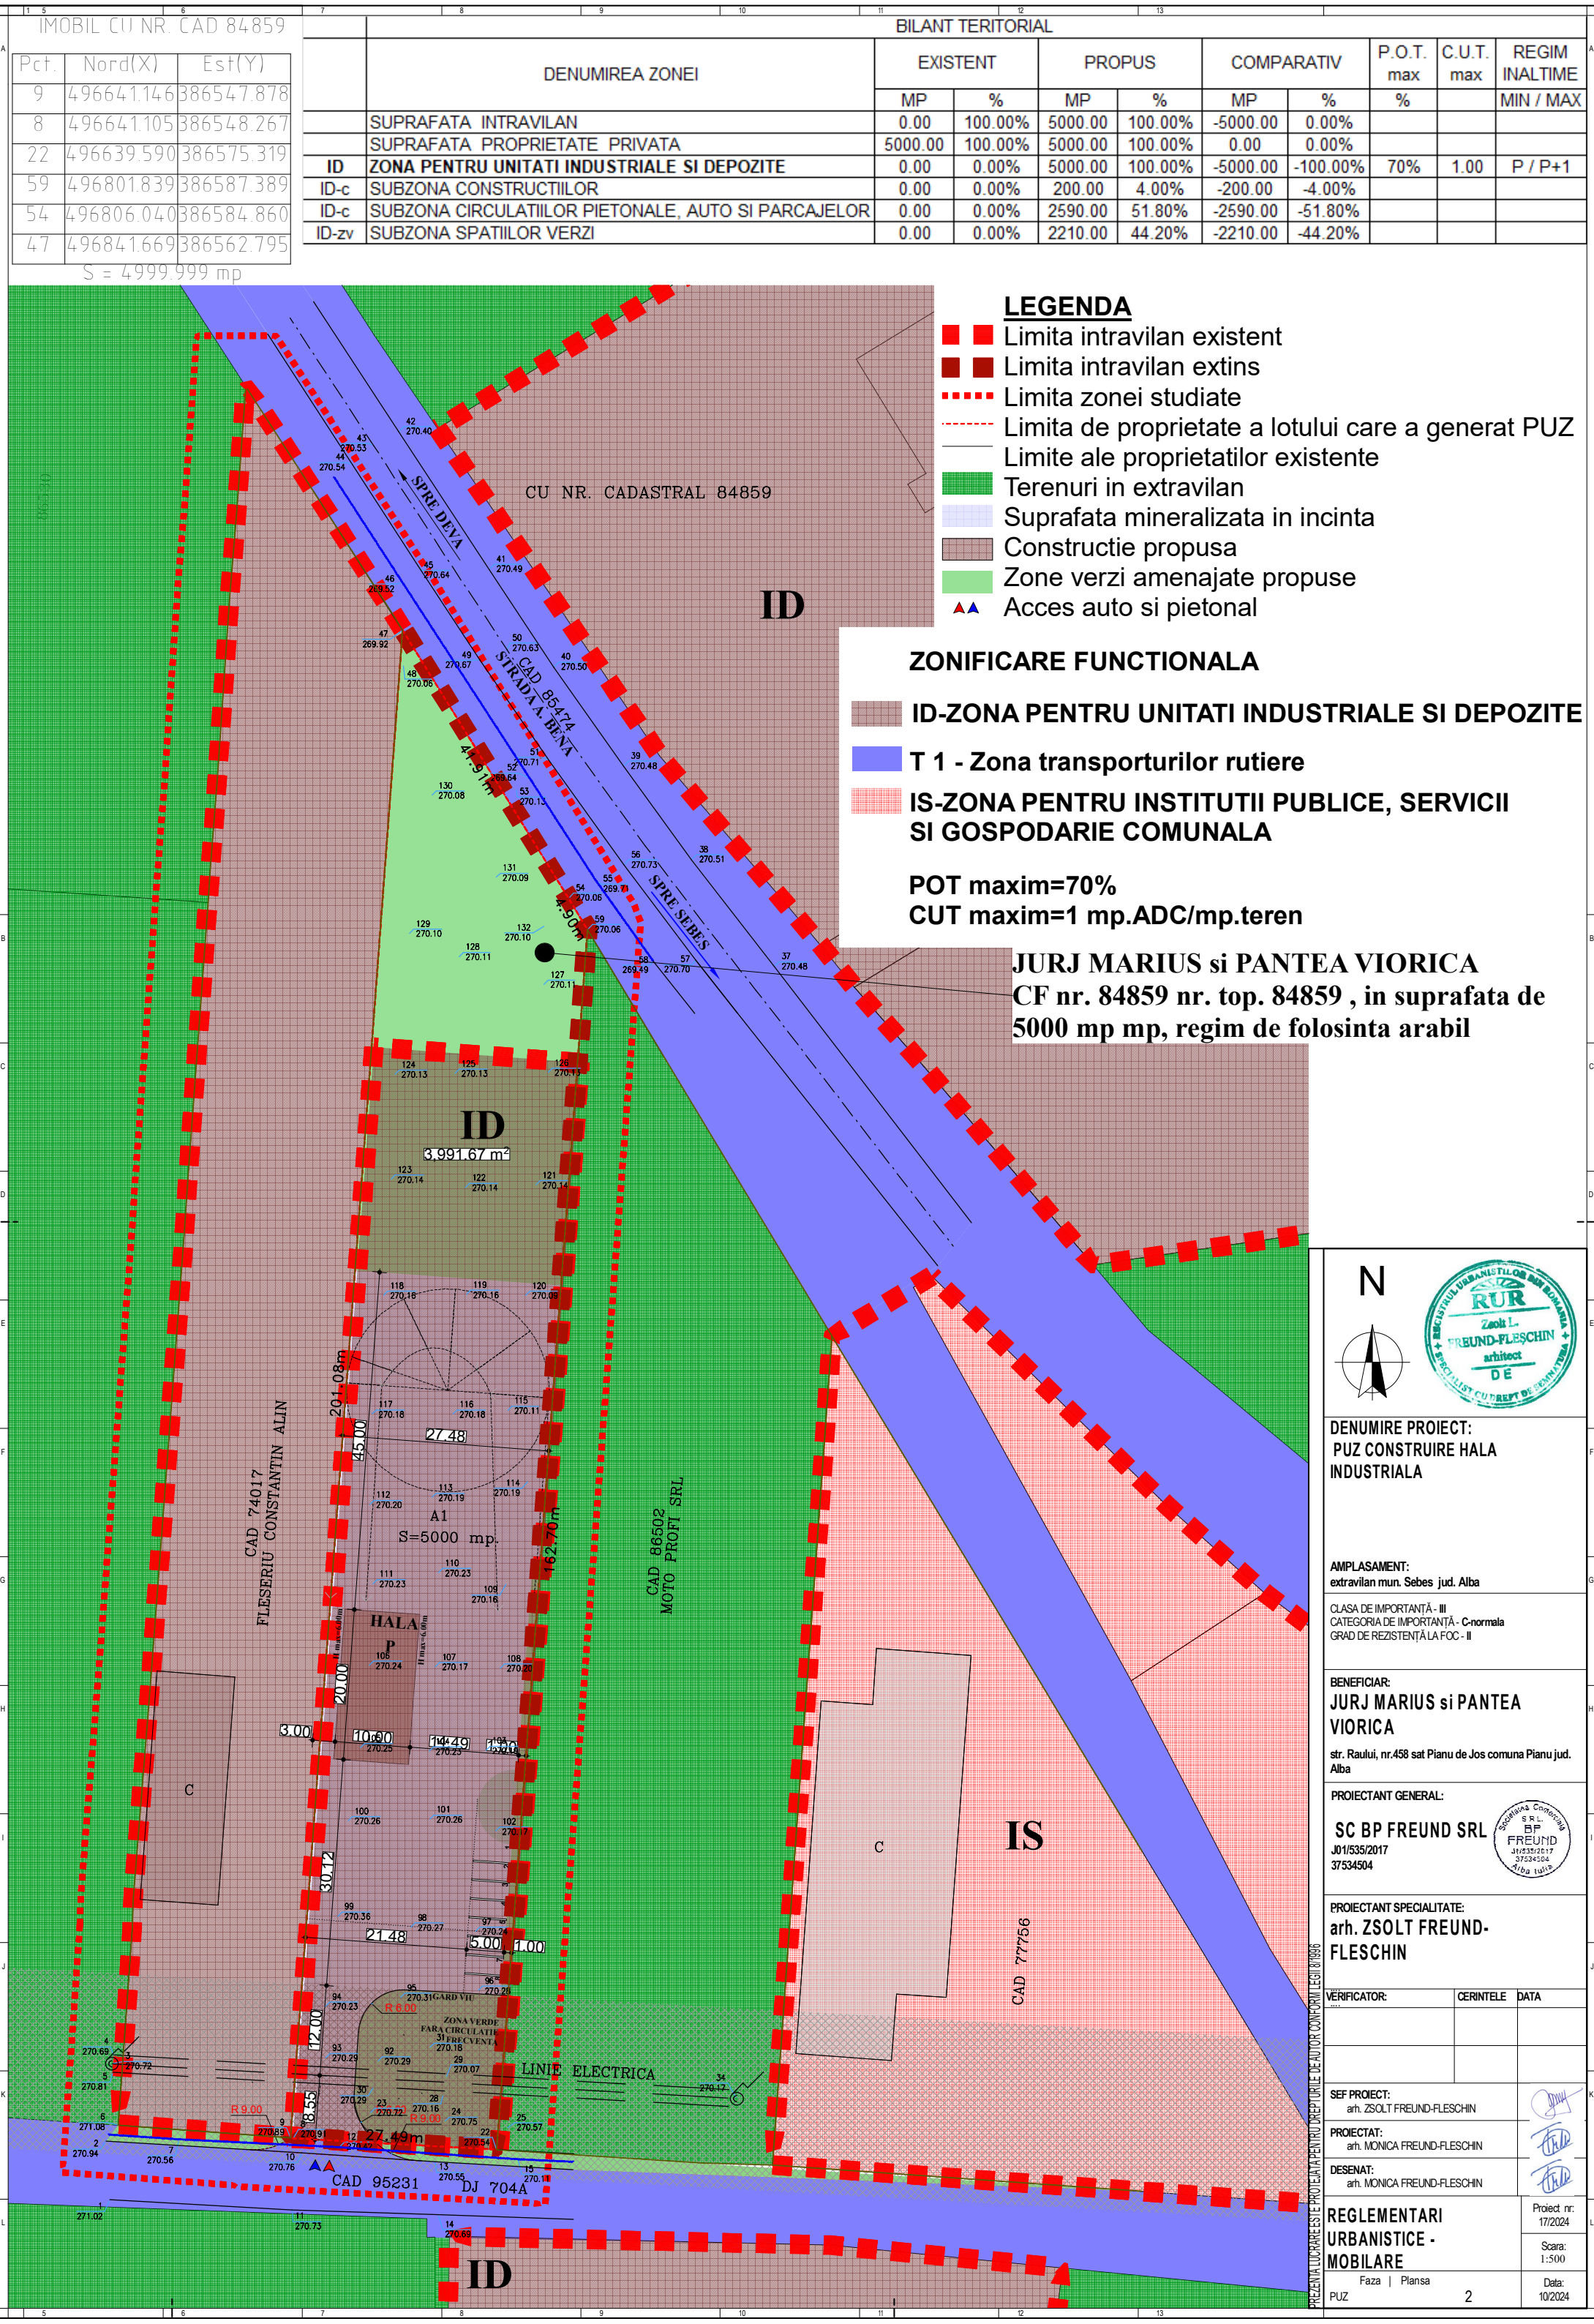

N

DENUMIRE PROIECT:
PUZ CONSTRUIRE HALA INDUSTRIALA

AMPLASAMENT:
extravilan mun. Sebes jud. Alba

CLASA DE IMPORTANTA - III
CATEGORIA DE IMPORTANTA - C-normala
GRAD DE REZISTENTA LA FOC - II

BENEFICIAR:
JURJ MARIUS si PANTEA VIORICA
str. Raului, nr.458 sat Pianu de Jos comuna Pianu jud. Alba

PROIECTANT GENERAL:
SC BP FREUND SRL
J01/535/2017
37534504

PROIECTANT SPECIALITATE:
arh. ZSOLT FREUND-FLESCHIN

VERIFICATOR:	CERINTELE	DATA

SEF PROIECT:
arh. ZSOLT FREUND-FLESCHIN

PROIECTAT:
arh. MONICA FREUND-FLESCHIN

DESENAT:
arh. MONICA FREUND-FLESCHIN

REGLEMENTARI
URBANISTICE -
MOBILARE

Faza | Plansa

PUZ

Proiect nr:
17/2024

Scara:
1:500

Data:
10/2024

PREZENTA LUCRARE ESTE PROIECTATA PENTRU DREPTURILE DE AUTOR CONFORM LEGII 81/1996