SC APA CTTA SUCURSALA SEBEȘ

REȚEA APĂ POTABILĂ EXISTENTĂ AZB0 250

REȚEA APĂ POTABILĂ EXISTENTĂ POHD 180

CONDUCTĂ CANALIZARE MENAJERĂ

Întocmit Oancea Ioana

Oancea

Început proiect
Înființare sens giratoriu
Strada M. Kogălniceanu
km 366+570

spre Sebeș - centru

CF 71392
OPREAN SRL

SPATIU VERDE EXISTENT
SE MENTINE

C3
C4

Km 0+
Km 0+
Km 0+

6.00
6.00
3.50
R12.00
R25.00
R25.00
R25.00
R25.00
4.00
4.00
4.00
4.00
7.00
7.00
7.00
7.00
R8.00
R6.00
3.50
3.50
3.50
4.00
5.50
R6.00
R5.00
R5.00
R25.00
3.50
3.00
3.50
10.00
6.50
3.50
6.00
6.00
6.00
6.00
6.00
GS
CV
APA
APA
APA
APA
APA
AZB 250
OL; 100
OL; 200
Str. M. Kogălniceanu - CF 100761

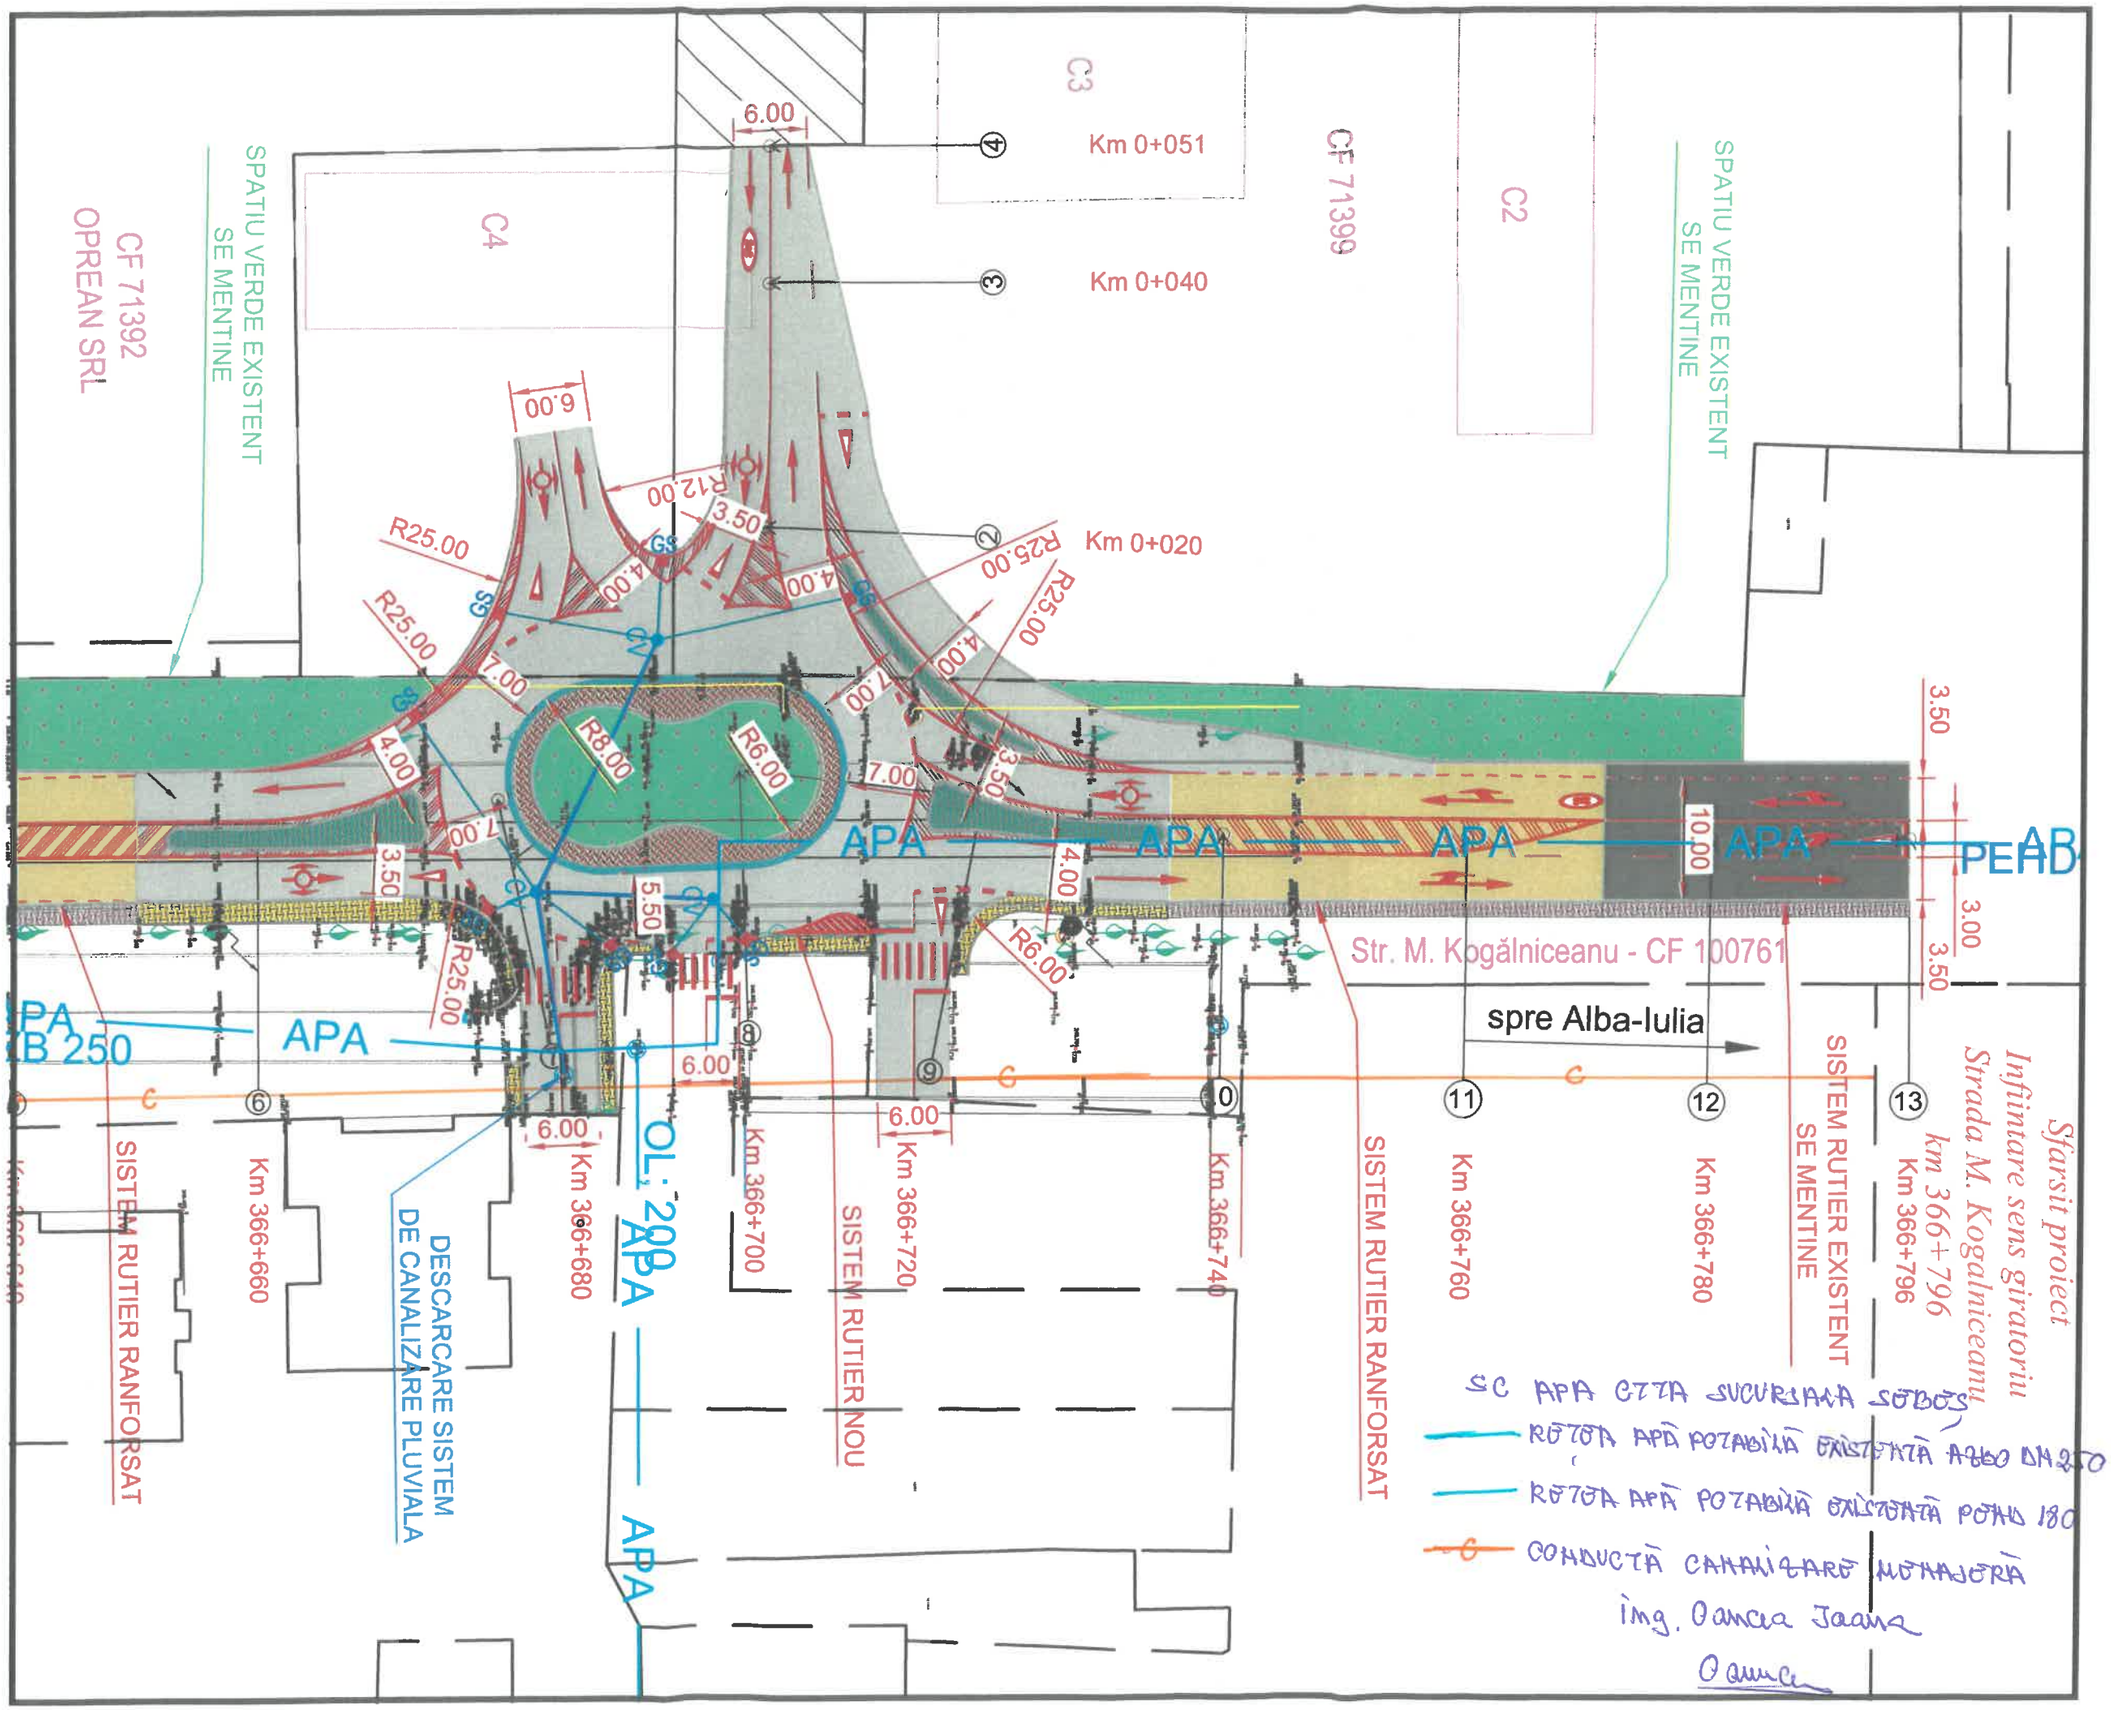
Km 366+570
Km 366+580
Km 366+600
Km 366+620
Km 366+640
Km 366+660
Km 366+680
Km 366+700
Km 366+720

SISTEM RUTIER EXISTENT
SE MENTINE

SISTEM RUTIER RANFORSAT

DESCARCARE SISTEM
DE CANALIZARE PLUVIALA

SISTEM RUTIER NOU


C3
C4
C2
CF 71399
CF 71392
OPREAN SRL
SPATIU VERDE EXISTENT
SE MENTINE
SPATIU VERDE EXISTENT
SE MENTINE
6.00
Km 0+051
Km 0+040
Km 0+020
R25.00
R12.00
3.50
4.00
7.00
R8.00
R6.00
5.50
10.00
APA
PEAD
3.00
3.50
Str. M. Kogălniceanu - CF 100761
spre Alba-Iulia
APA
APA 250
OL 200
DESCARCARE SISTEM
DE CANALIZARE PLUVIALA
SISTEM RUTIER RANFORSAT
SISTEM RUTIER NOU
SISTEM RUTIER EXISTENT
SE MENTINE
Km 366+660
Km 366+680
Km 366+700
Km 366+720
Km 366+740
Km 366+760
Km 366+780
Km 366+796
Sfarsit proiect
Infiintare sens giratoriu
Strada M. Kogalniceanu
km 366+796
SC APA CTTA SUCURSALA SIBIU
REȚEA APĂ POTABILĂ EXISTENTĂ A160 DN250
REȚEA APĂ POTABILĂ EXISTENTĂ PEHD 180
CONDUCTĂ CANALIZARE MENAJERĂ
Ing. Oancea Ioana
Oancea